



UMBAU KUNDENHALLE POSTPLATZ CHUR

BERATUNGSSBOX HOLZ
GRUNDRISS

Plannummer DE.HB.01
 Massstab 1:20
 Datum 07.10.21
 D. JÜNGLING UND A. HAGMANN
 DIPL. ARCHITEKTEN BSA/SIA AG
 RÄTUSSTRASSE 7 7000 CHUR
 TEL 081 257 18 80 FAX 081 257 18 85
 E-MAIL info@juenglinghagmann.ch
 © Jüngling & Hagmann Architekten

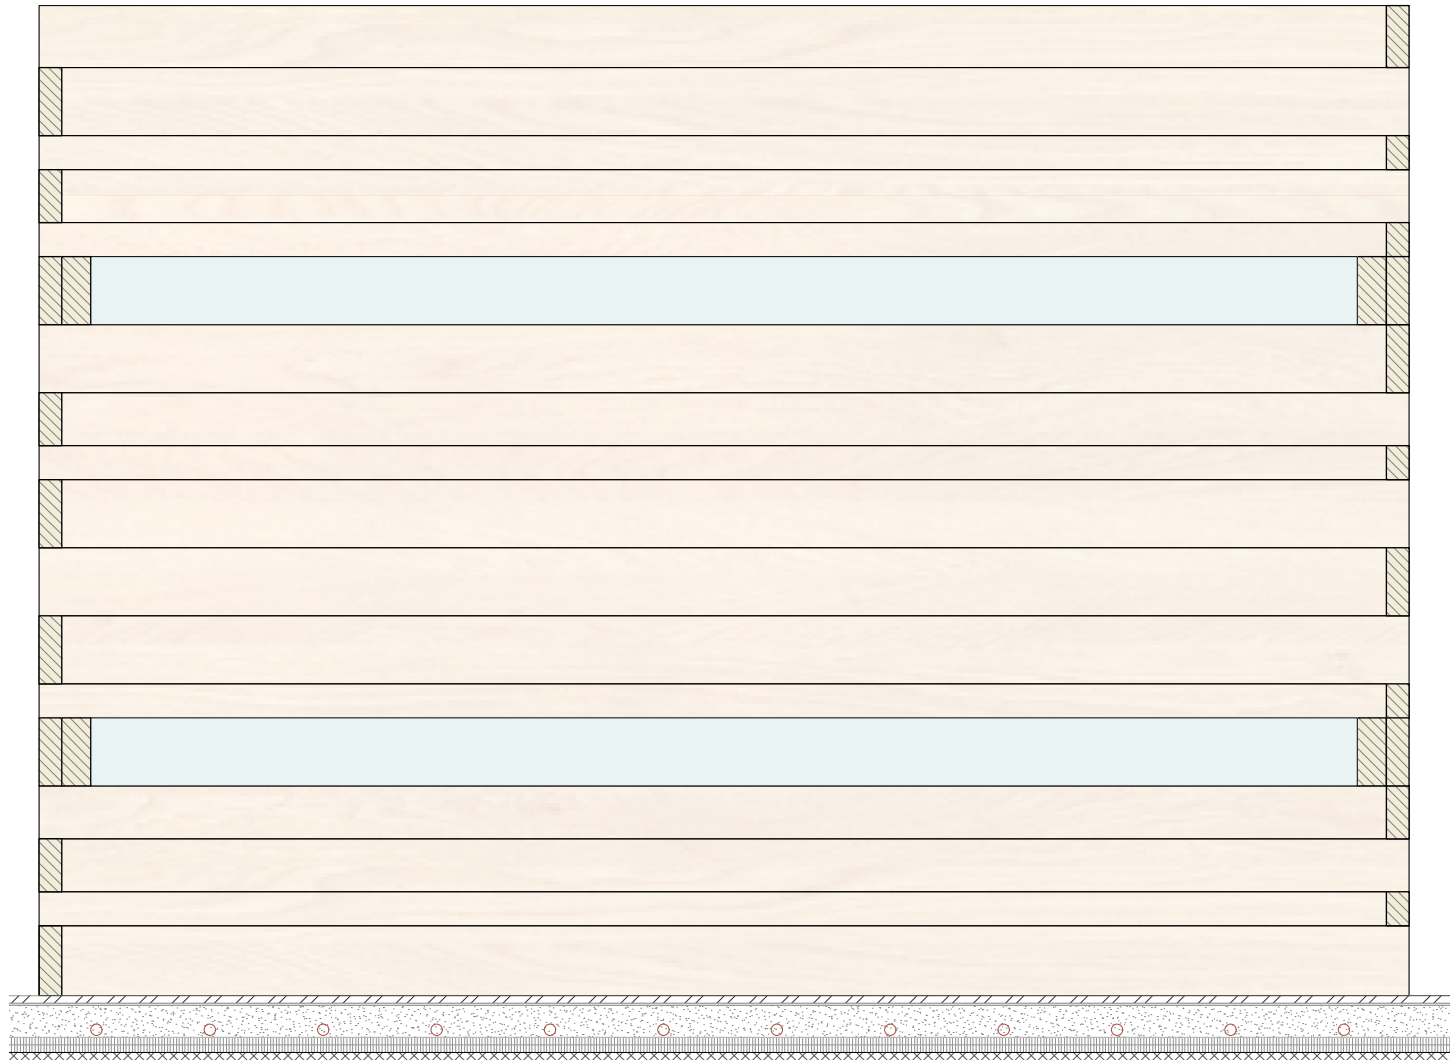

ANSICHT 1

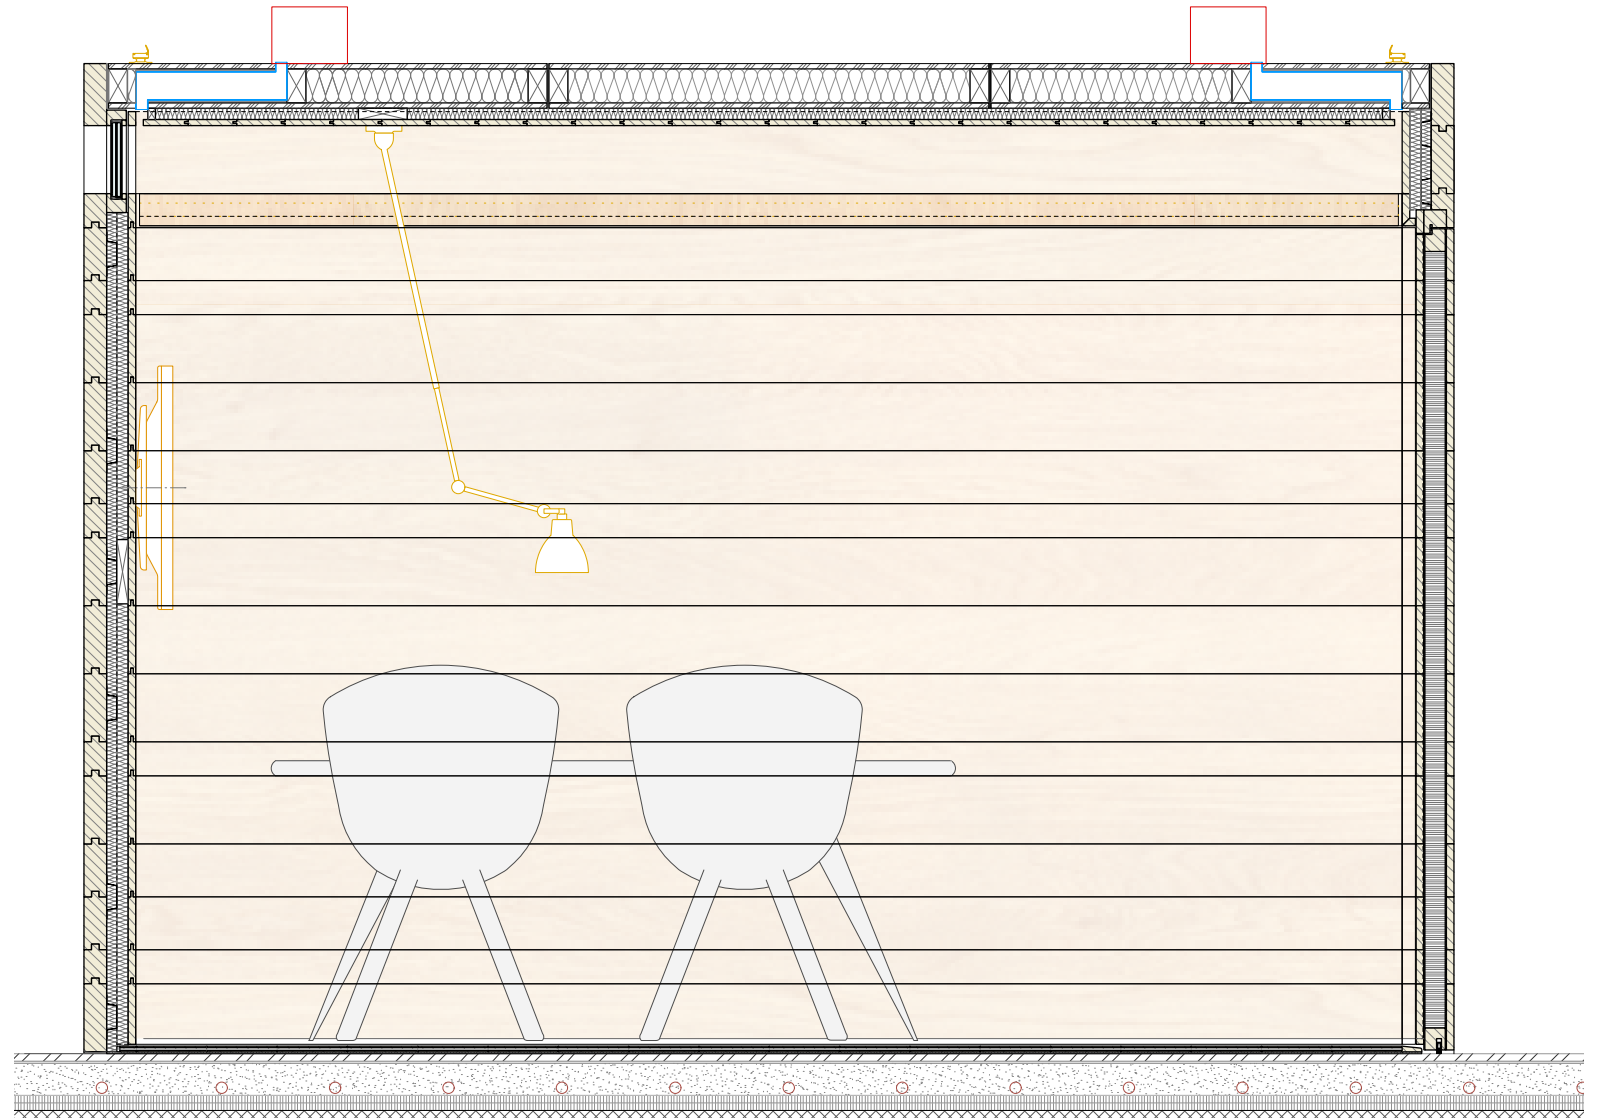


SCHNITT A

UMBAU KUNDENHALLE POSTPLATZ CHUR

BERATUNGSBOX HOLZ
SCHNITT A / ANSICHT 1

Plannummer DE.HB.02
 Massstab 1:20
 Datum 07.10.21
 D. JÜNGLING UND A. HAGMANN
 DIPL. ARCHITECTEN BSA/SIA AG
 RÄTUSSTRASSE 7 7000 CHUR
 TEL 081 257 18 80 FAX 081 257 18 85
 E-MAIL info@juenglinghagmann.ch
 © Jüngling & Hagmann Architekten

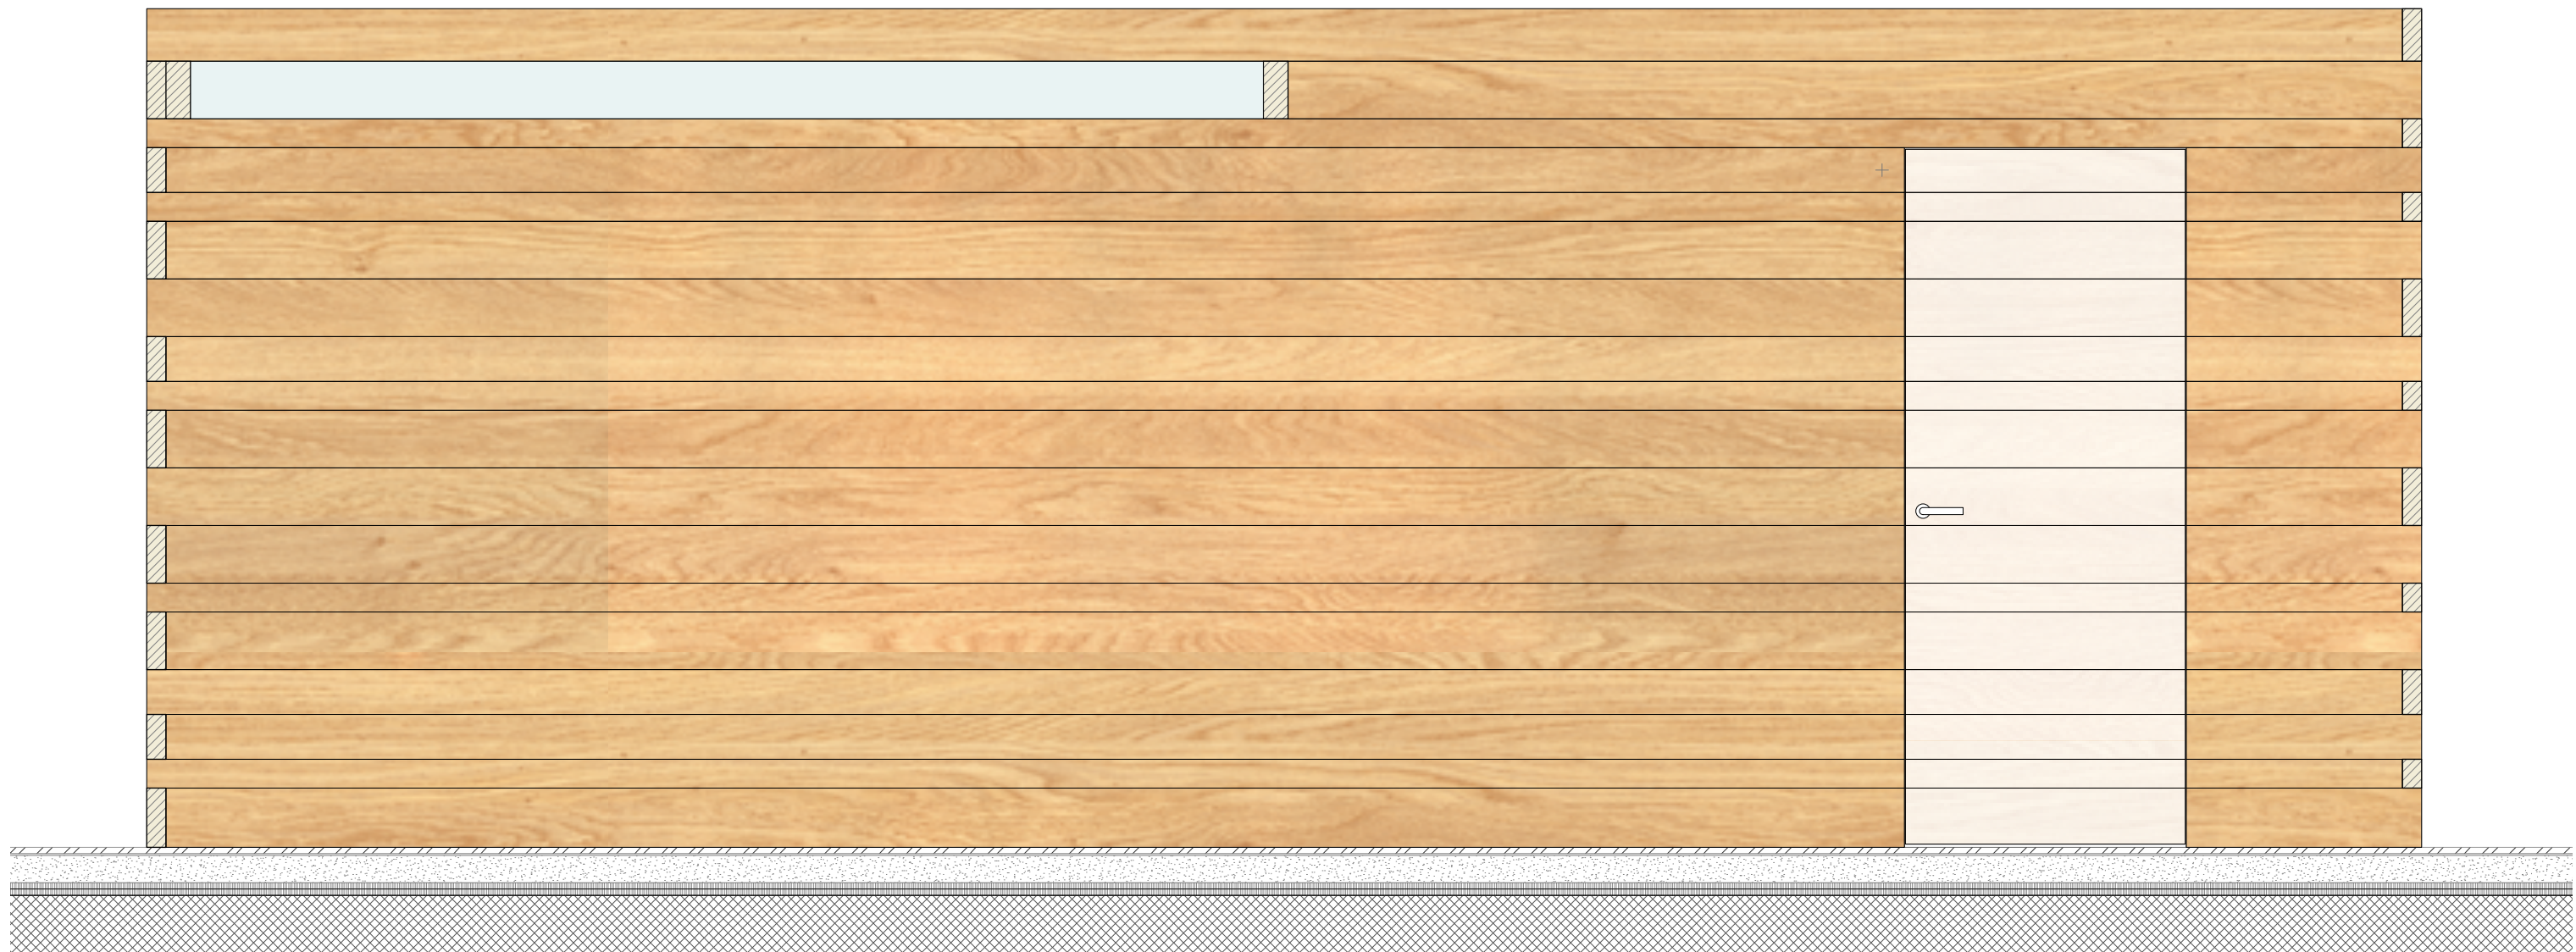


ANSICHT 2


UMBAU KUNDENHALLE POSTPLATZ CHUR

BERATUNGSBOX HOLZ
ANSICHT 2


Plannummer DE.HB.03
Massstab 1:20
Datum 07.10.21
D. JÜNGLING UND A. HAGMANN
DIPL. ARCHITEKTEN BSA/SIA AG
RÄTUSSTRASSE 7 7000 CHUR
TEL 081 257 18 80 FAX 081 257 18 85
E-MAIL info@juenglinghagmann.ch
© Jüngling & Hagmann Architekten

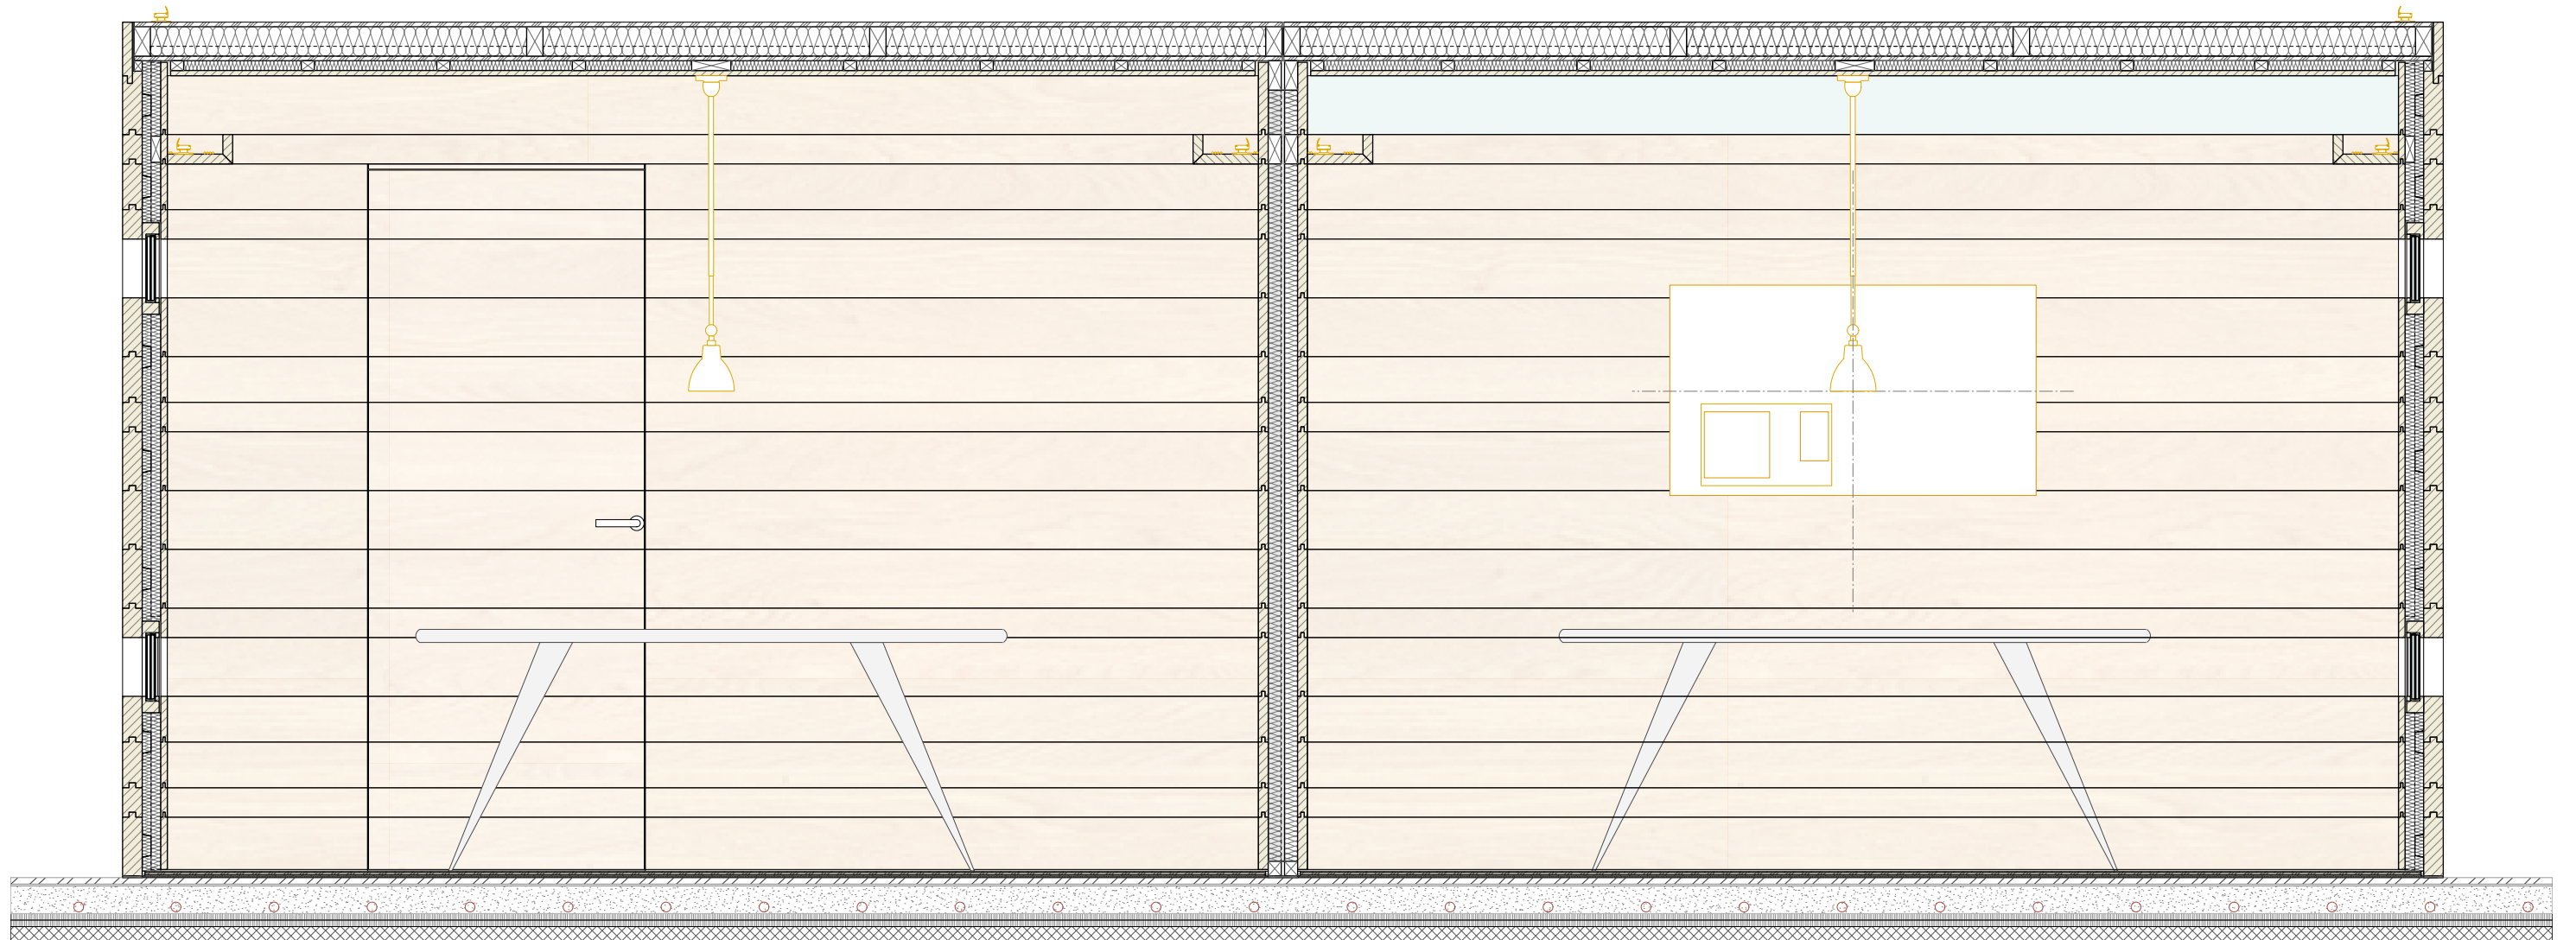

SCHNITT B

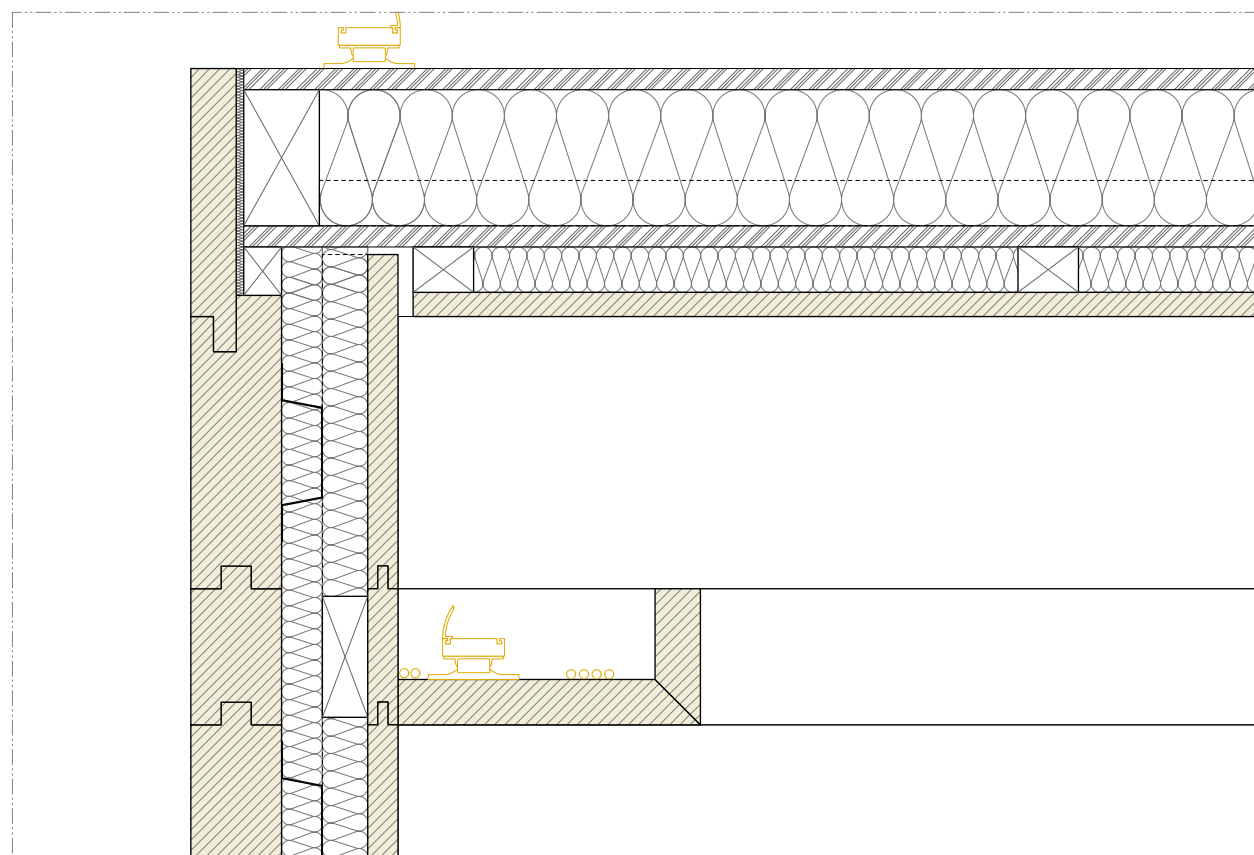

DS 03.1 - AUFLAGER DECKENELEMENT

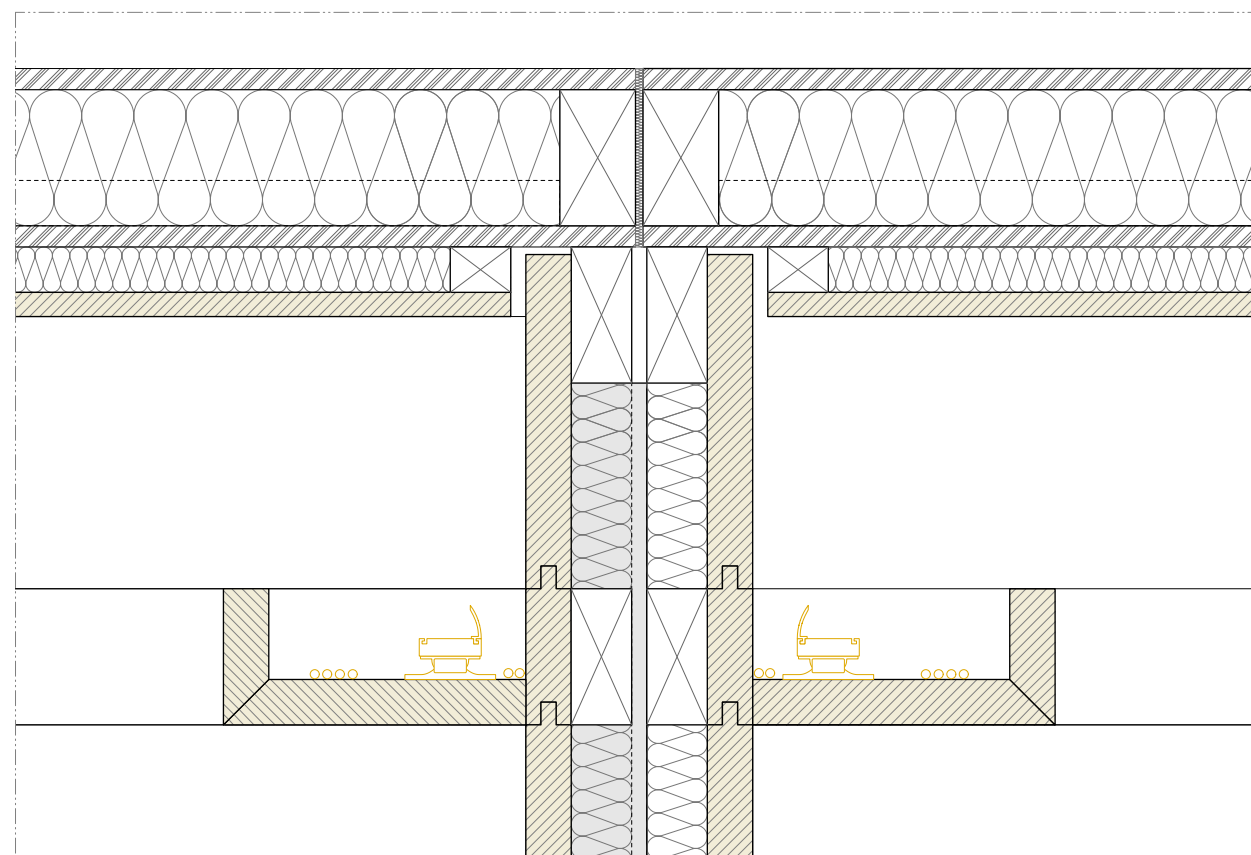


DS 03.1 - TRENNWANDANSCHLUSS


UMBAU KUNDENHALLE POSTPLATZ CHUR

BERATUNGSBOX HOLZ
SCHNITT B


Plannummer DE.HB.04
 Massstab 1:20 / 1:5
 Datum 07.10.21
 D. JÜNGLING UND A. HAGMANN
 DIPL. ARCHITECTEN BSA/SIA AG
 RÄTUSSTRASSE 7 7000 CHUR
 TEL 081 257 18 80 FAX 081 257 18 85
 E-MAIL info@juenglinghagmann.ch
 © Jüngling & Hagmann Architekten

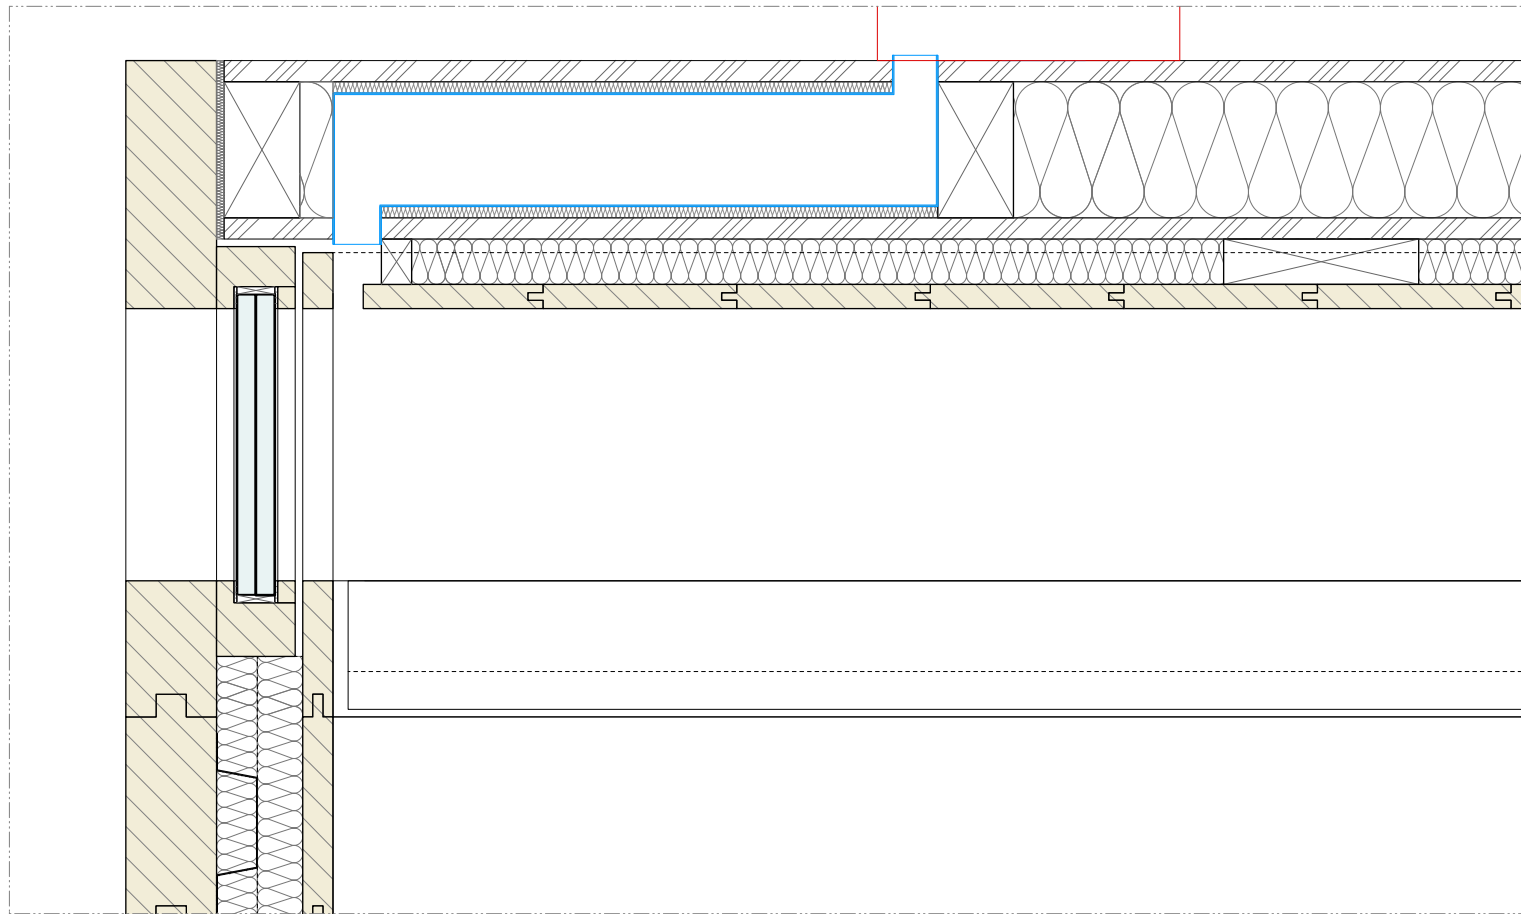


DS 01.1 - DECKENANSCHLUSS BEI FENSTER

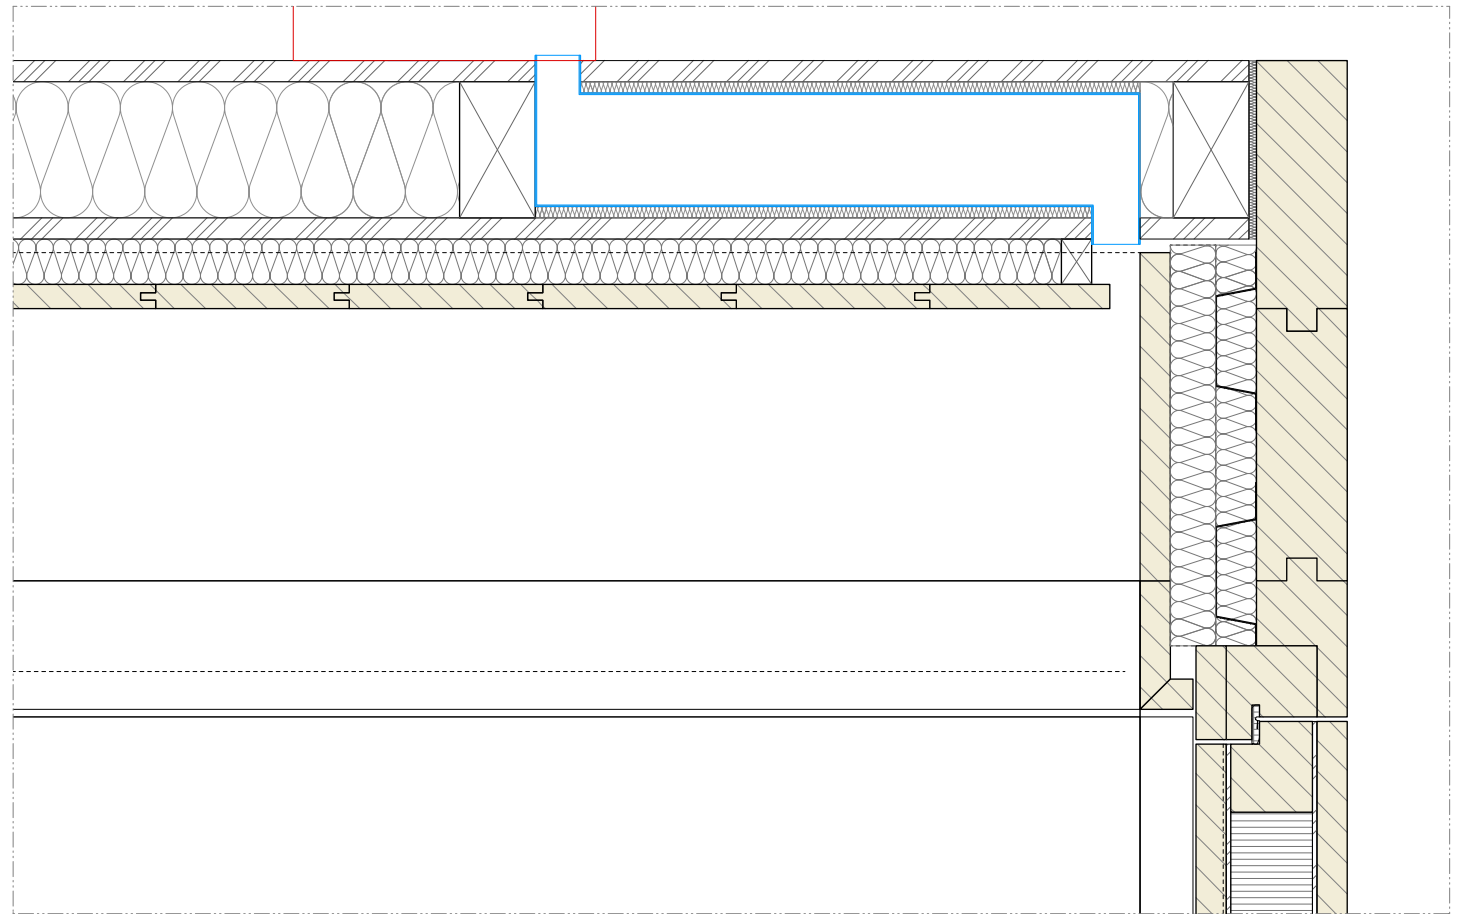


DS 01.3 - DECKENANSCHLUSS BEI TÜR

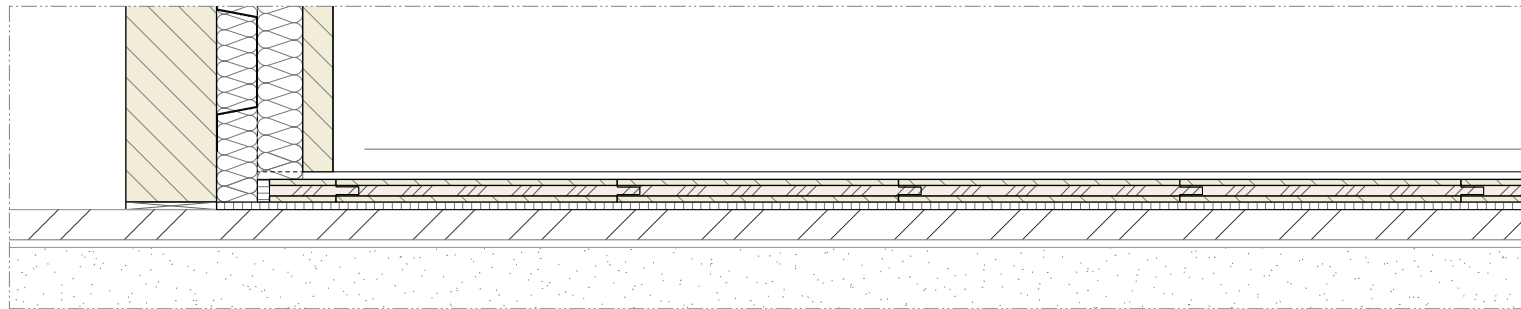


DS 01.2 - ANSCHLUSS BODEN

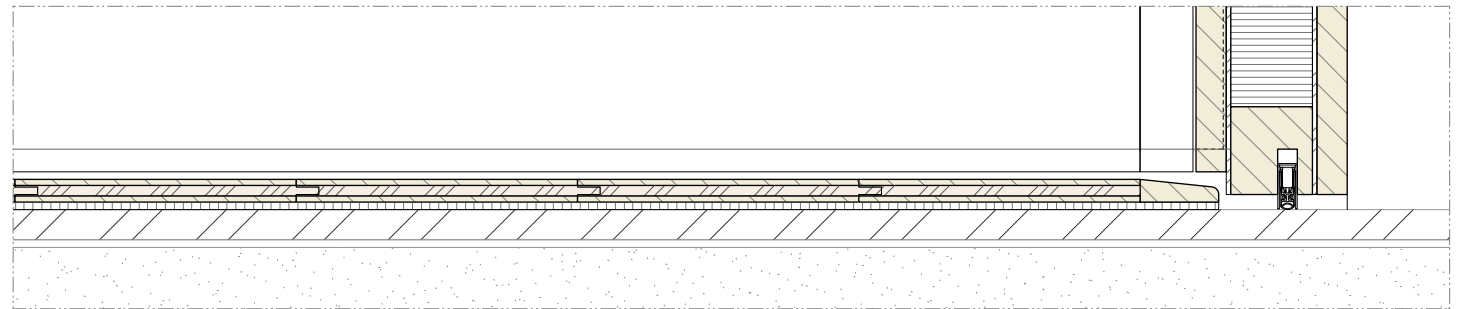

DS 01.4 - ANSCHLUSS BODEN BEI TÜR

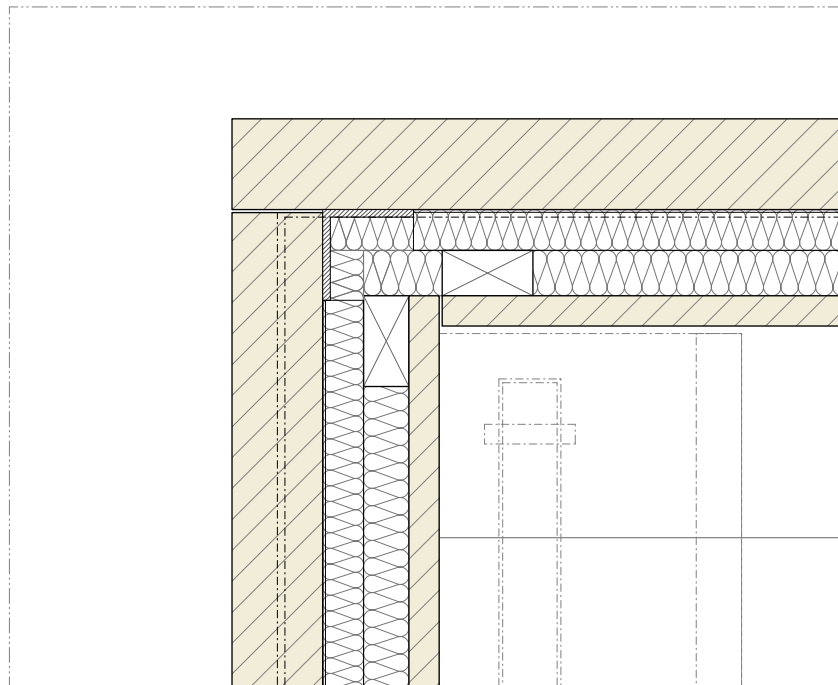

DS 02.1 - ECKAUSBILDUNG

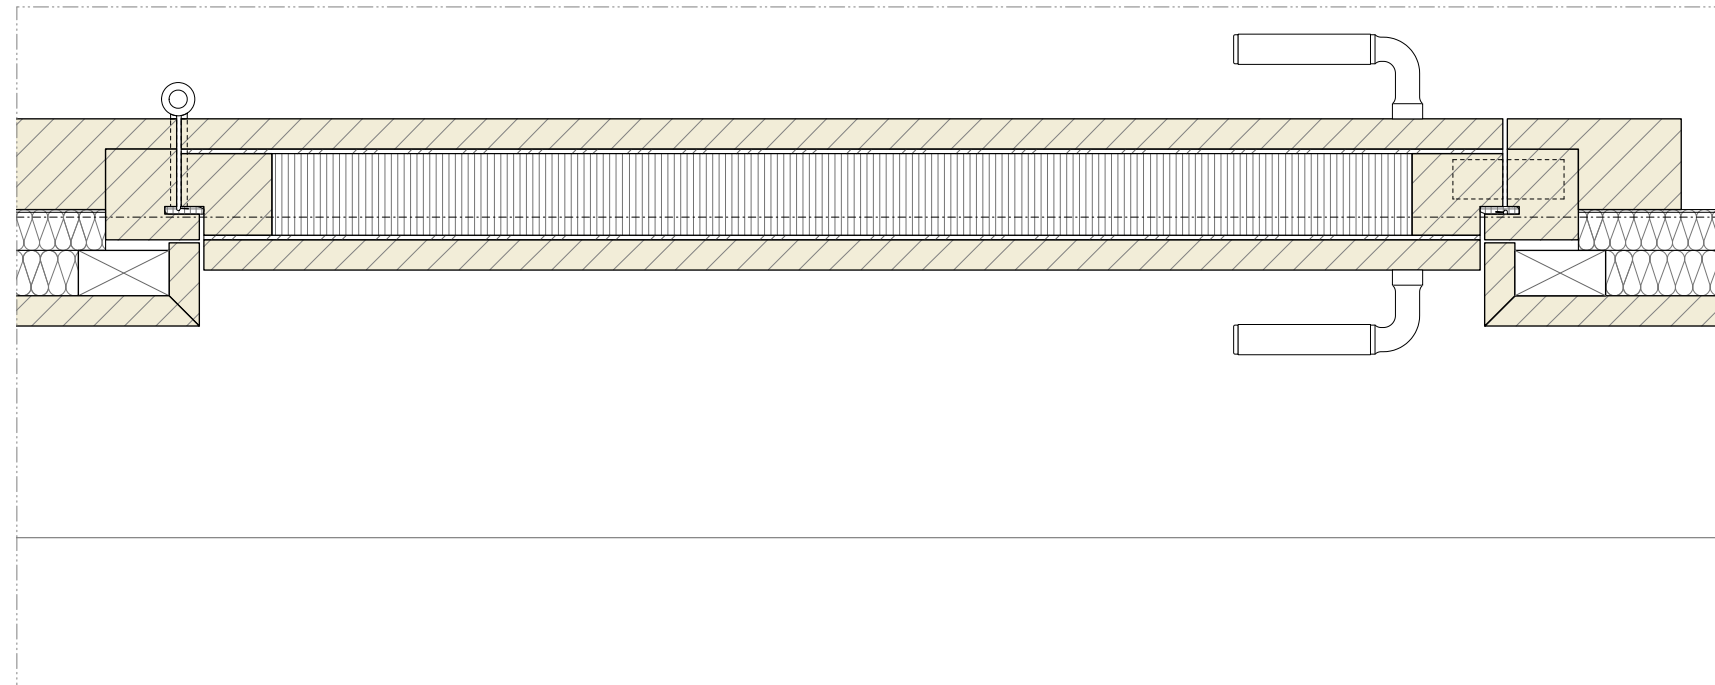


DS 02.2 - TÜR HORIZONTAL


UMBAU KUNDENHALLE POSTPLATZ CHUR

BERATUNGSBOX HOLZ
DETAILS


Plannummer DE.HB.05
 Massstab 1:5
 Datum 07.10.21
 D. JÜNGLING UND A. HAGMANN
 DIPL. ARCHITECTEN BSA/SIA AG
 RÄTUSSTRASSE 7 7000 CHUR
 TEL 081 257 18 80 FAX 081 257 18 85
 E-MAIL info@juenglinghagmann.ch
 © Jüngling & Hagmann Architekten

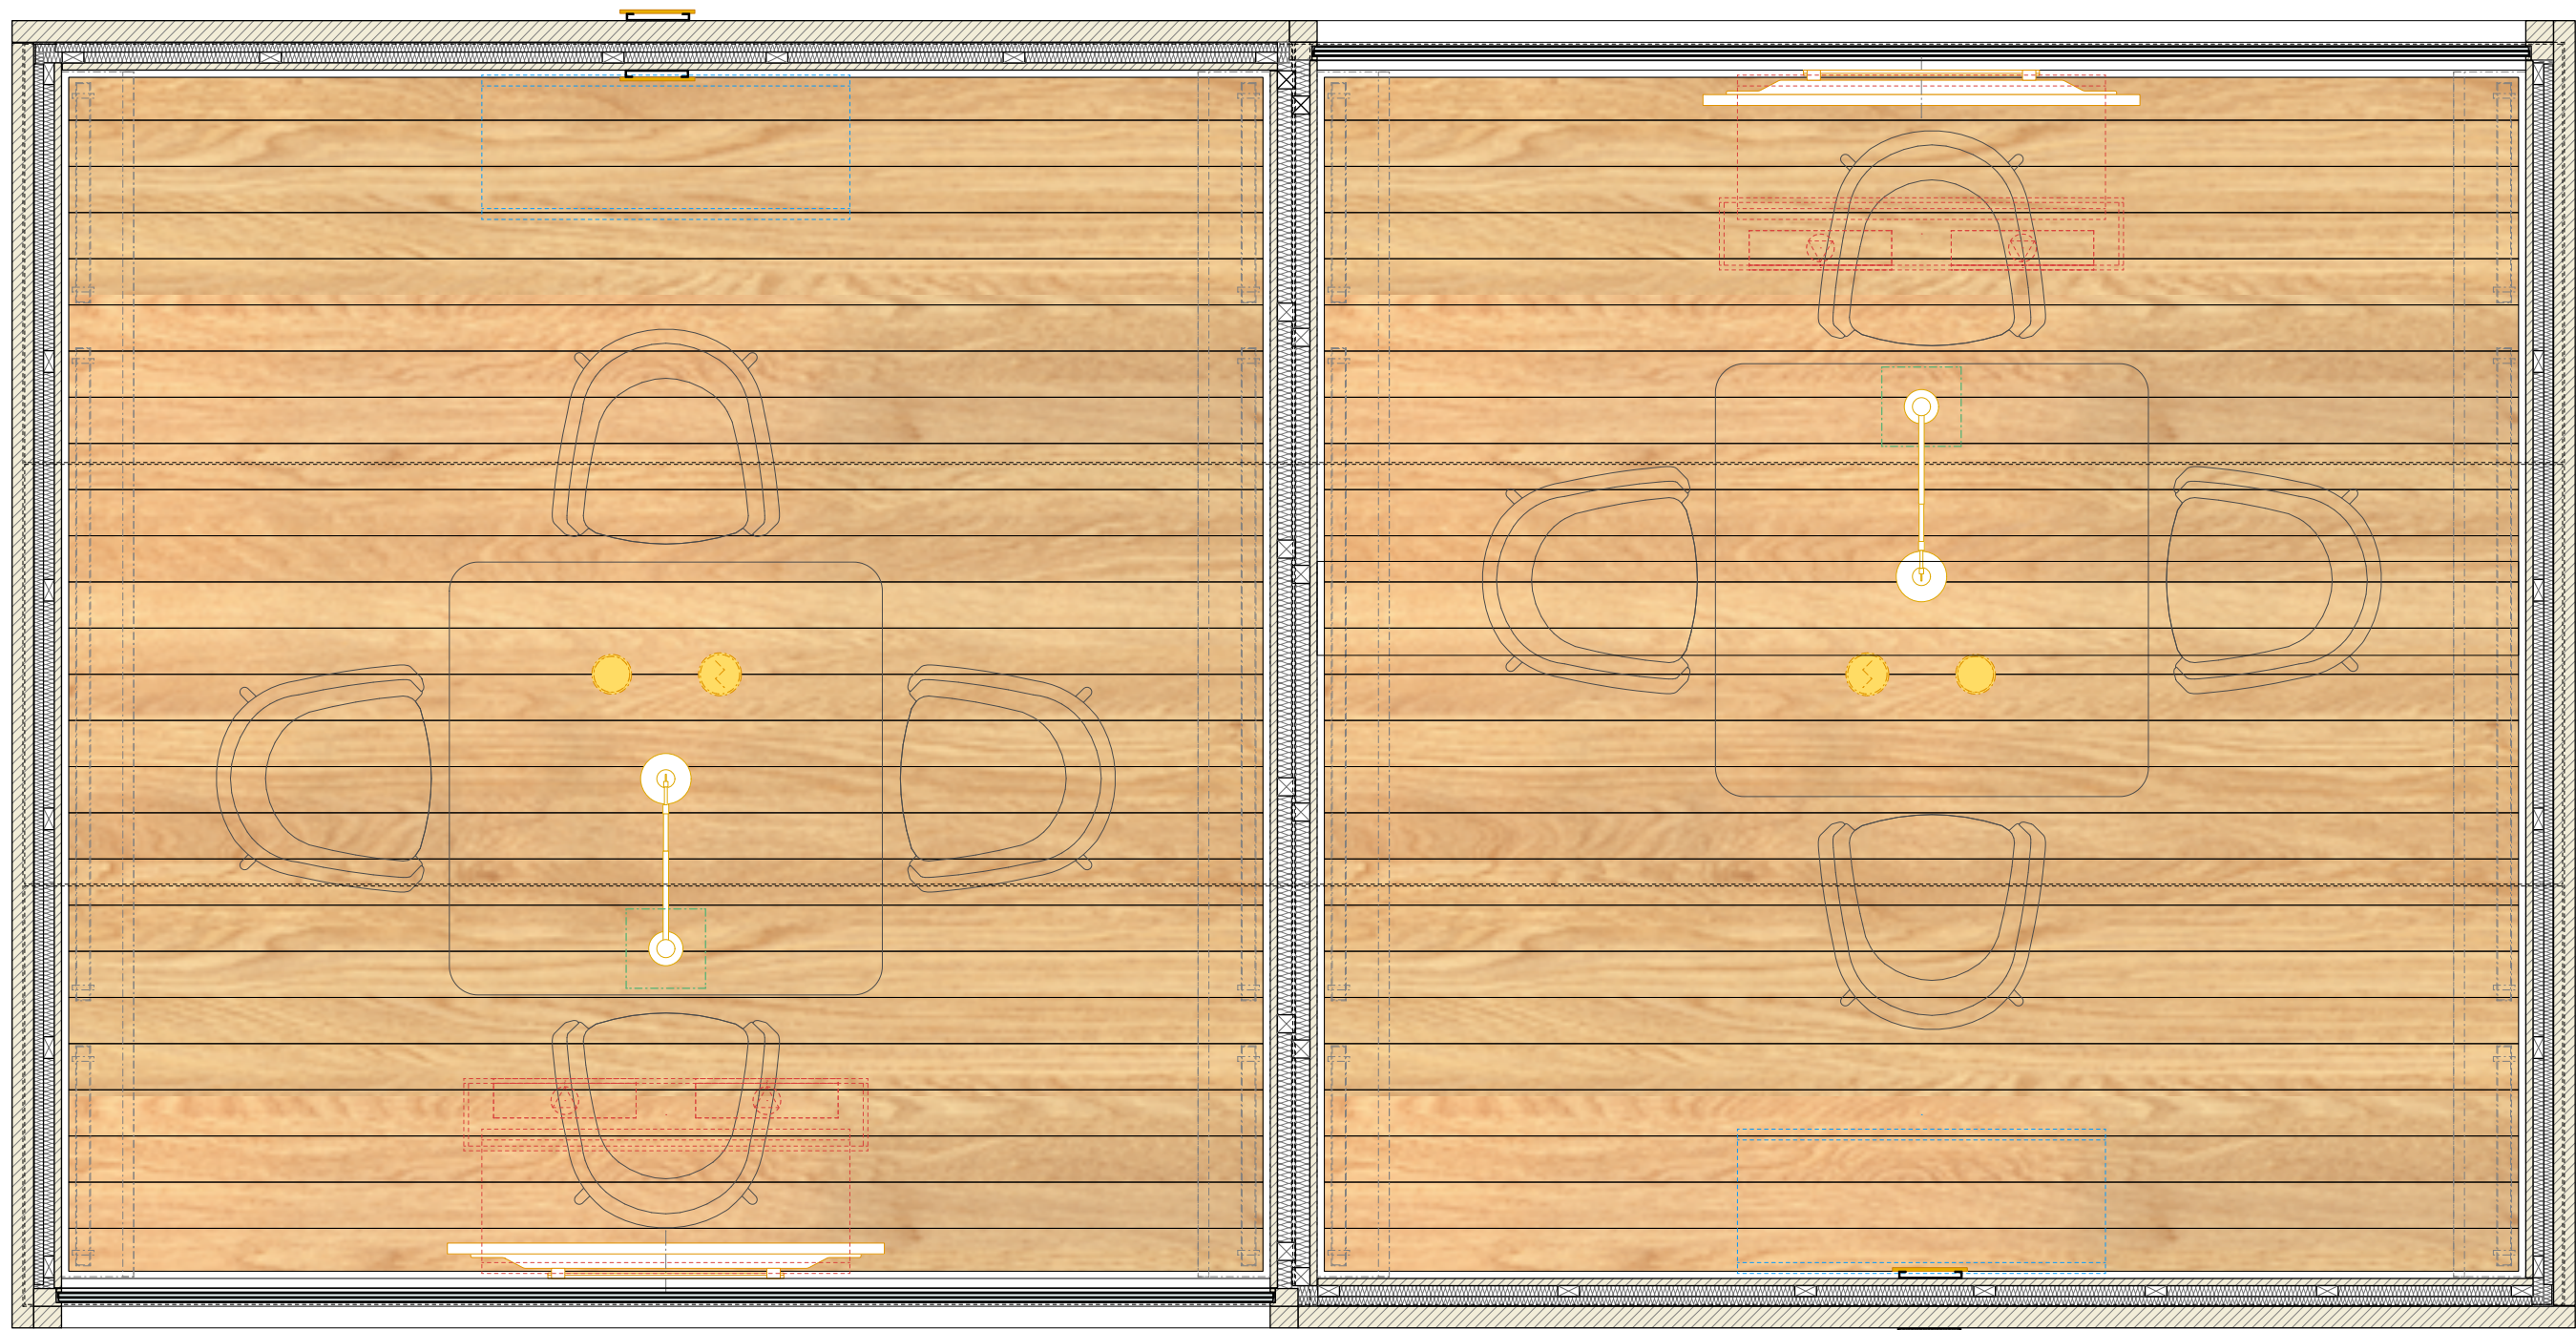


DECKENUNTERSICHT M1:20

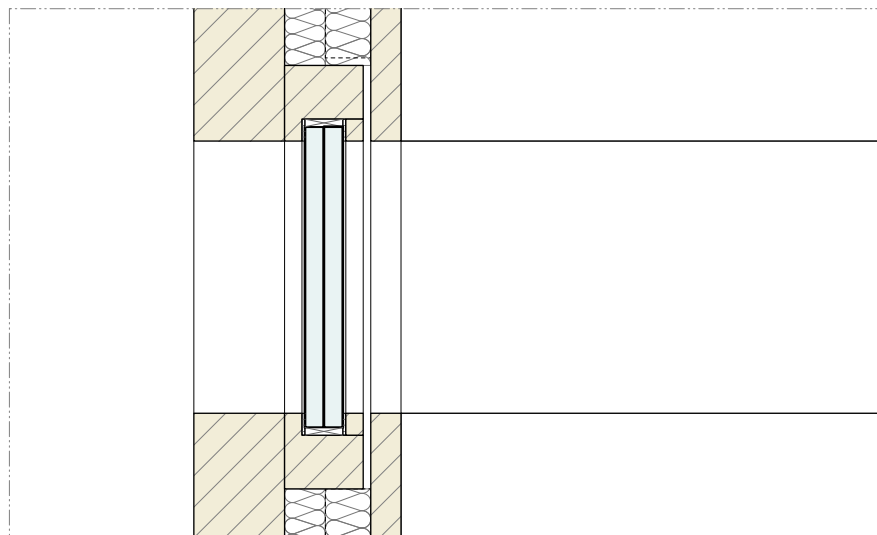

DS 03.1 - VERGLASUNG STIRNSEITE VERTIKAL

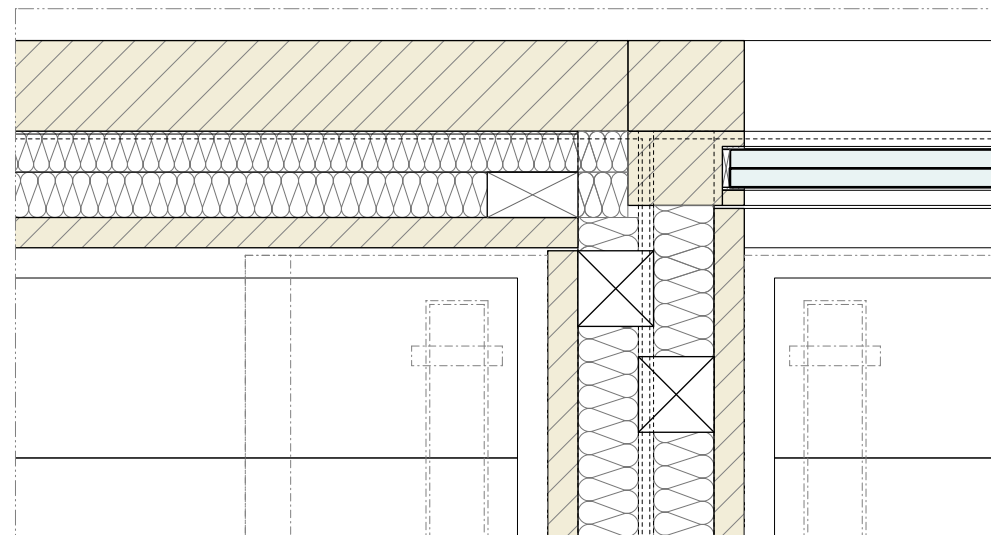

DS 02.3 - ANSCHLUSS TRENNWAND

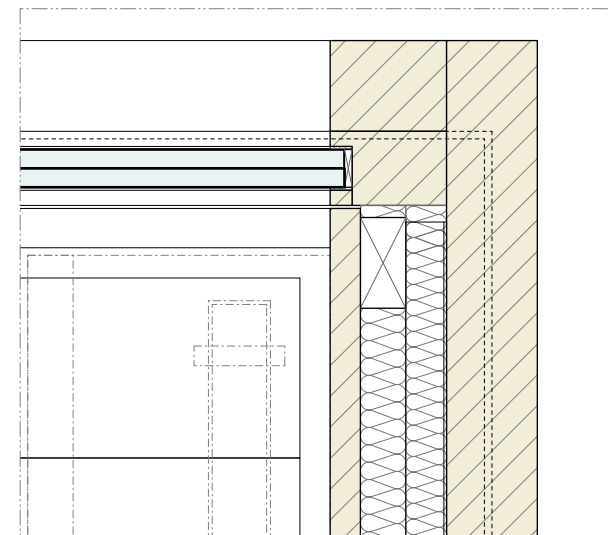


DS 02.4 - ECKAUSBILDUNG BEI FENSTER

UMBAU KUNDENHALLE POSTPLATZ CHUR

BERATUNGSBOX HOLZ
DECKENUNTERSICHT / DETAILS FENSTER

Plannummer DE.HB.06
 Massstab 1:20 / 1:5
 Datum 07.10.21
 D. JÜNGLING UND A. HAGMANN
 DIPL. ARCHITEKTEN BSA/SIA AG
 RÄTUSSTRASSE 7 7000 CHUR
 TEL 081 257 18 80 FAX 081 257 18 85
 E-MAIL info@juenglinghagmann.ch
 © Jüngling & Hagmann Architekten

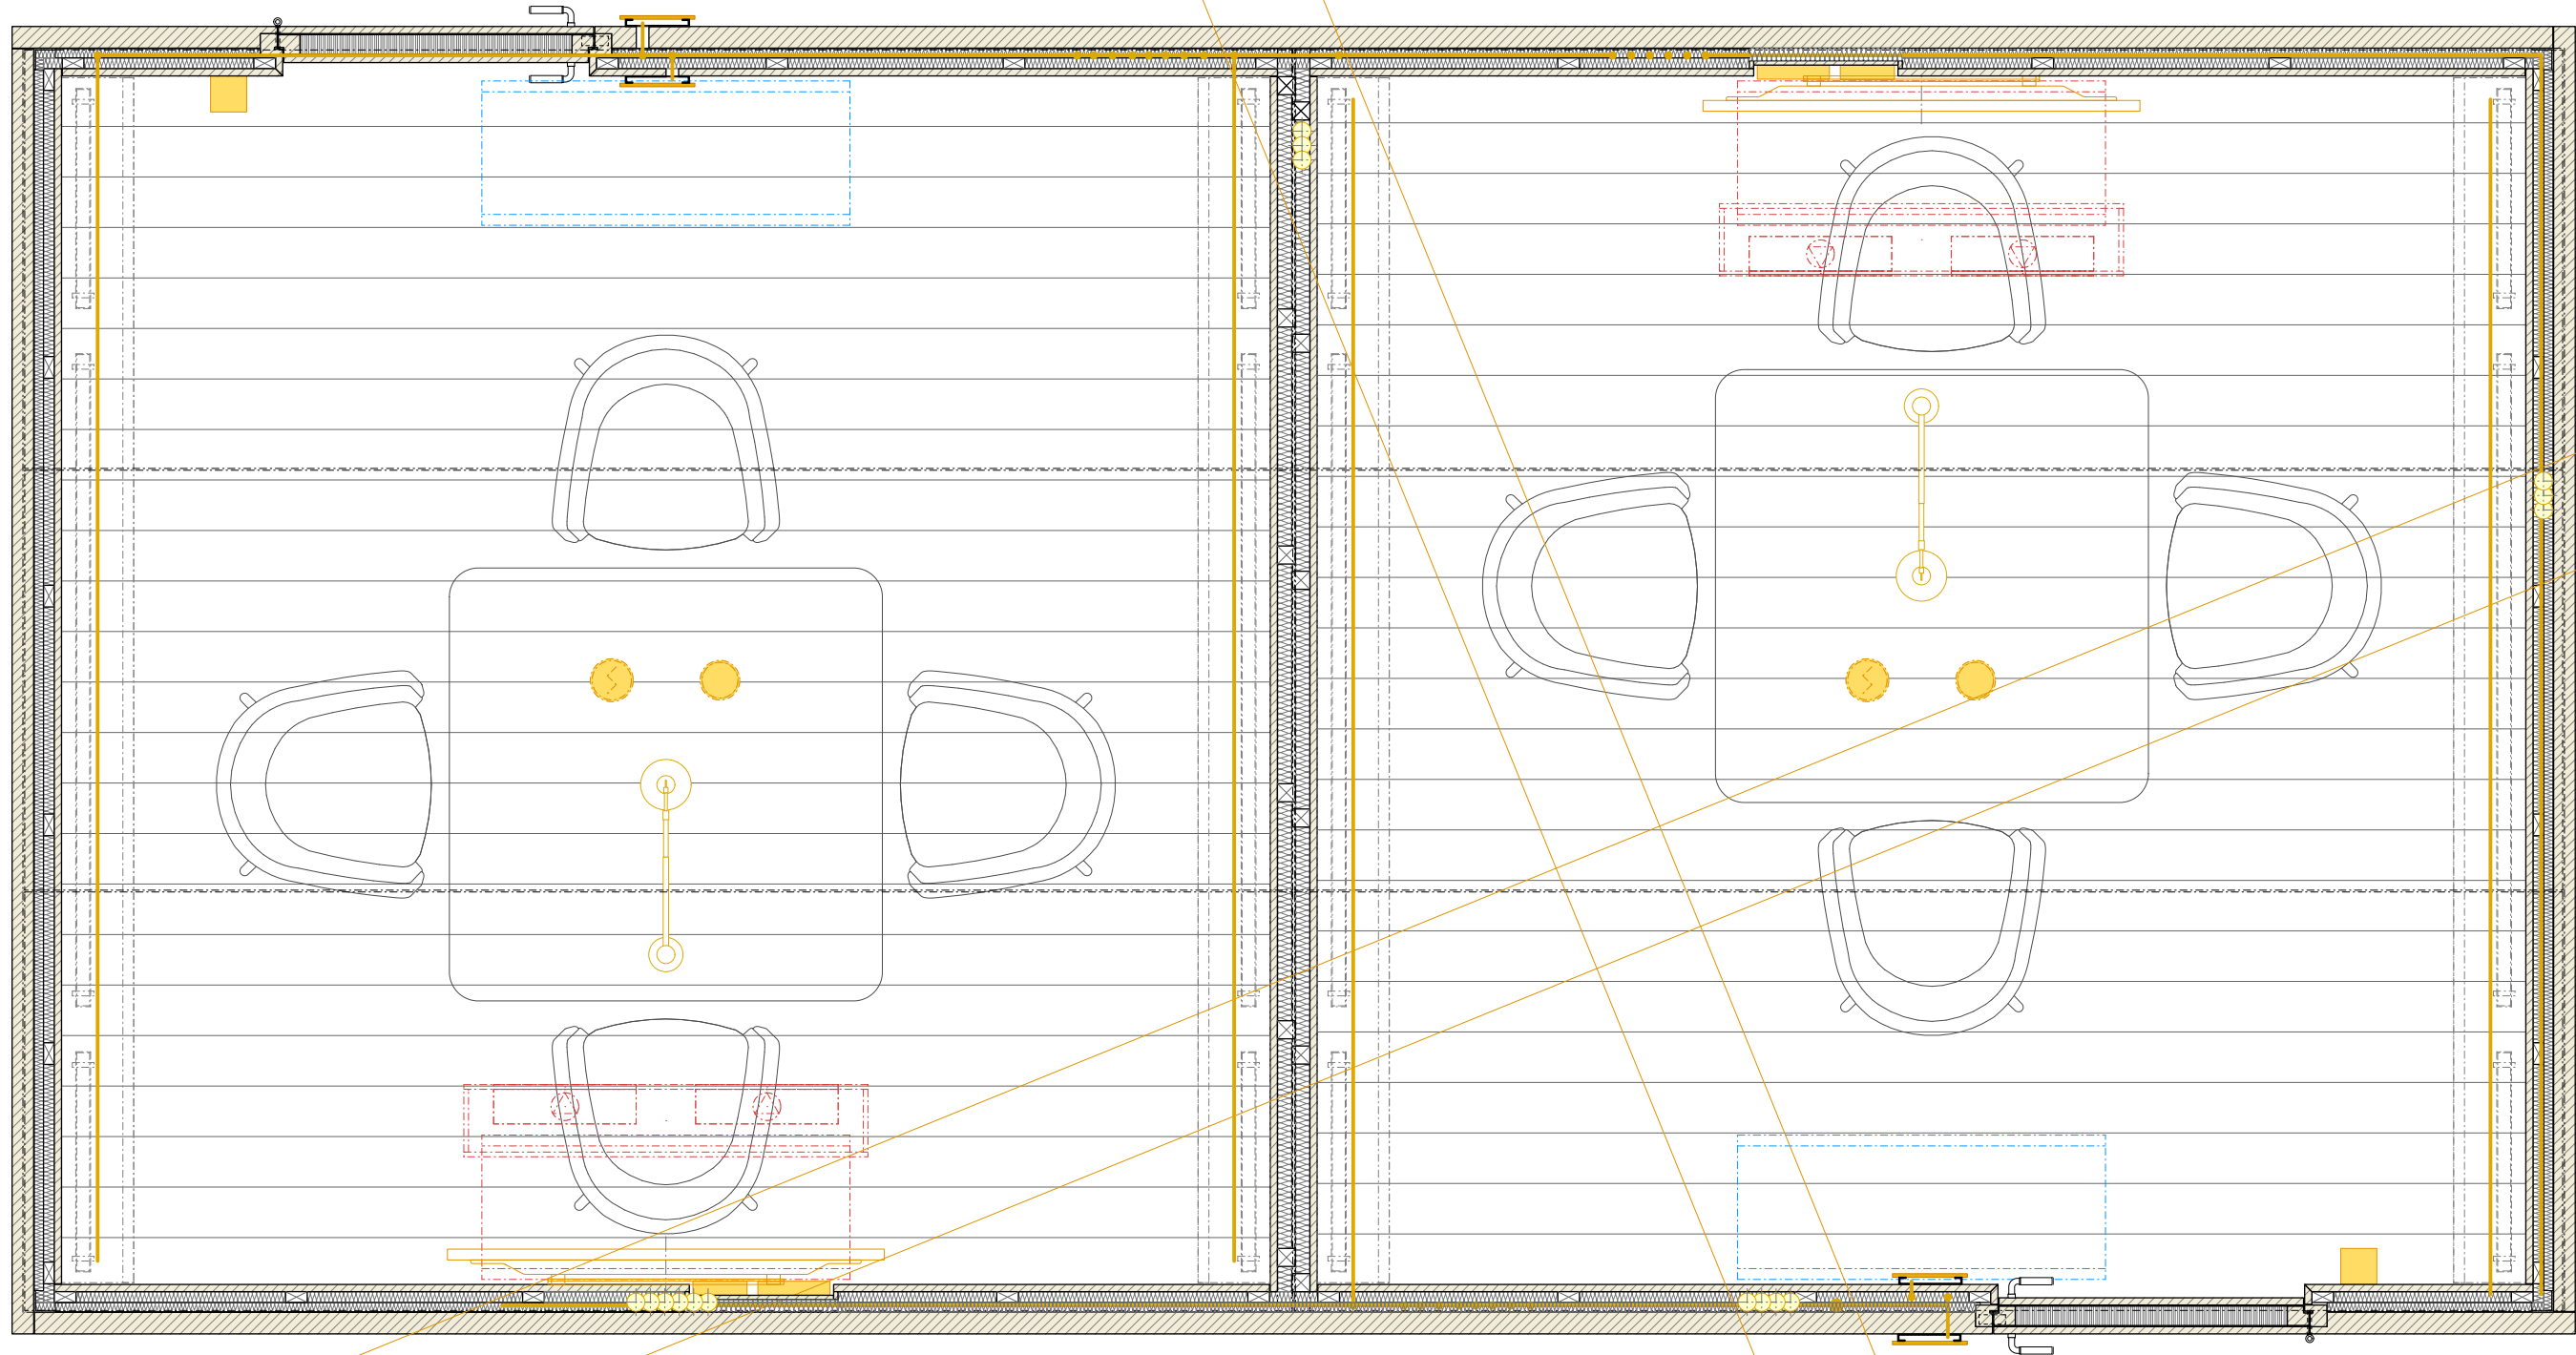


GRUNDRISS

UMBAU KUNDENHALLE POSTPLATZ CHUR

BERATUNGSBOX HOLZ
ELEKTRO-GRUNDRISS


Plannummer DE.HB.07_C
 Massstab 1:20
 Datum 14.06.2022
 D. JÜNGLING UND A. HAGMANN
 DIPL. ARCHITECTEN BSA/SIA AG
 RÄTUSSTRASSE 7 7000 CHUR
 TEL 081 257 18 80 FAX 081 257 18 85
 E-MAIL info@juenglinghagmann.ch
 © Jüngling & Hagmann Architekten

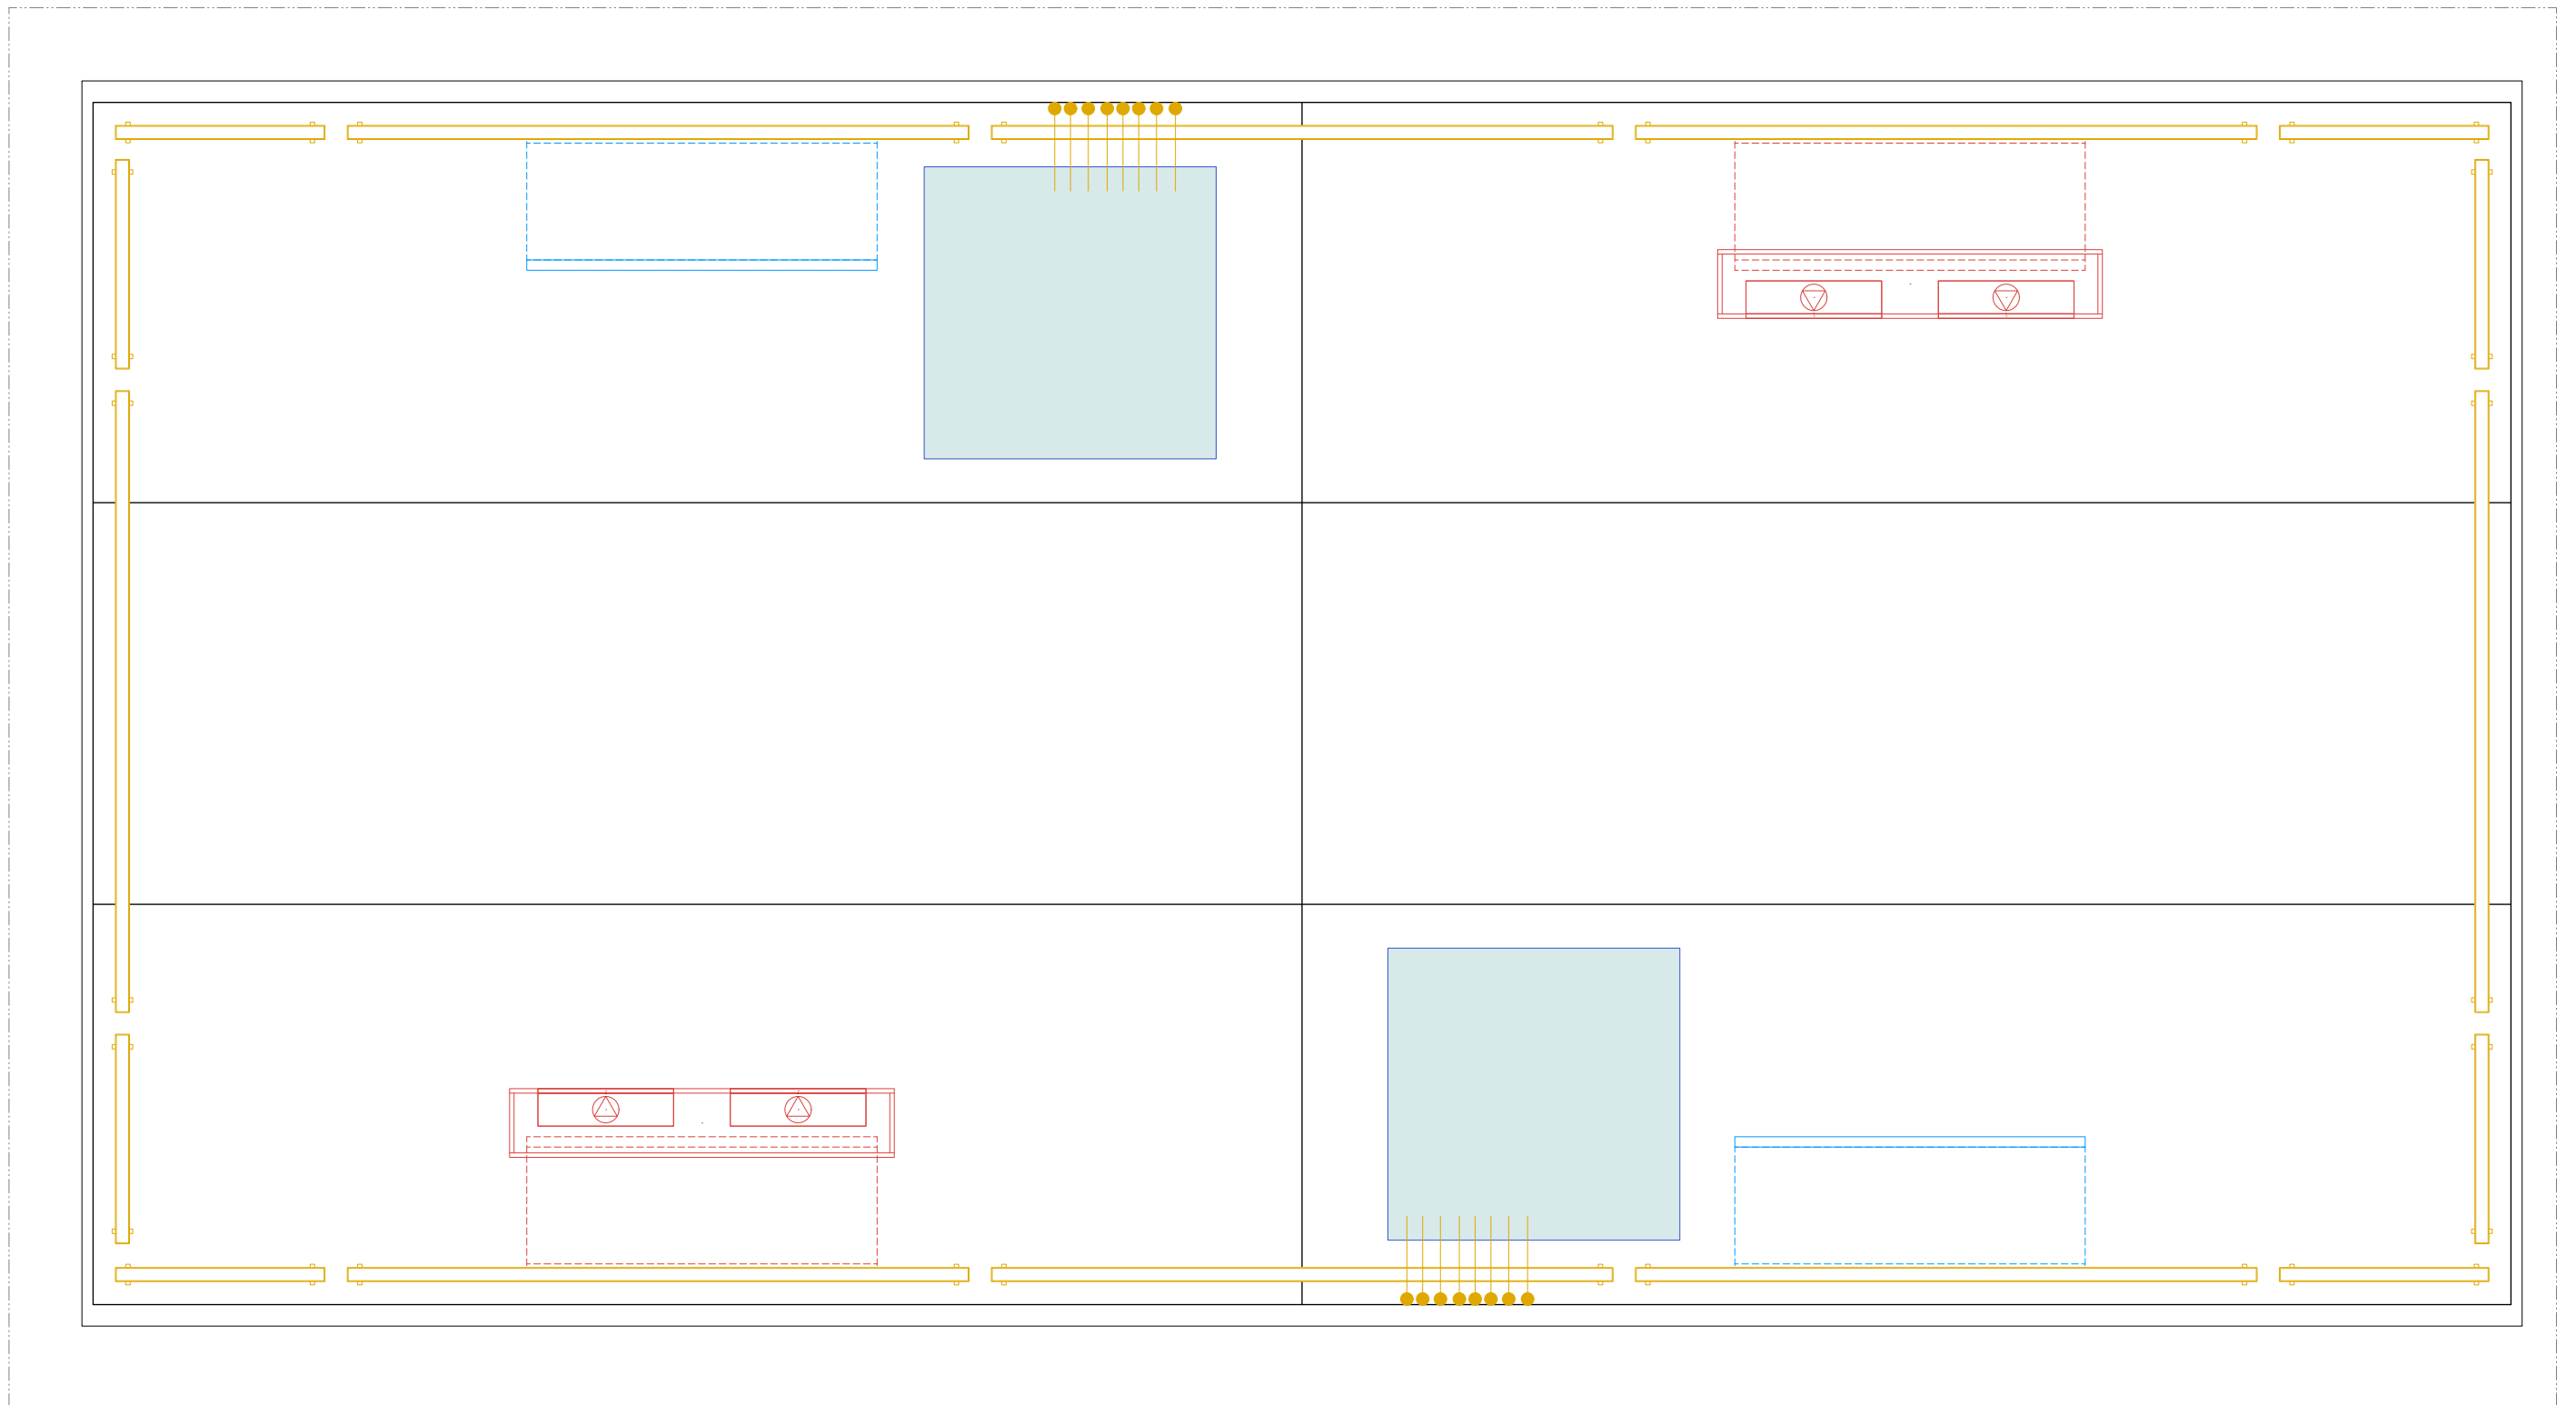

UMBAU KUNDENHALLE POSTPLATZ CHUR

BERATUNGSBOX HOLZ
ELEKTRO - DECKENAUSICHT


Plannummer DE.HB.08
 Massstab 1:20
 Datum 29.04.2022
 D. JÜNGLING UND A. HAGMANN
 DIPL. ARCHITEKTEN BSA/SIA AG
 RÄTUSSTRASSE 7 7000 CHUR
 TEL 081 257 18 80 FAX 081 257 18 85
 E-MAIL info@juenglinghagmann.ch
 © Jüngling & Hagmann Architekten

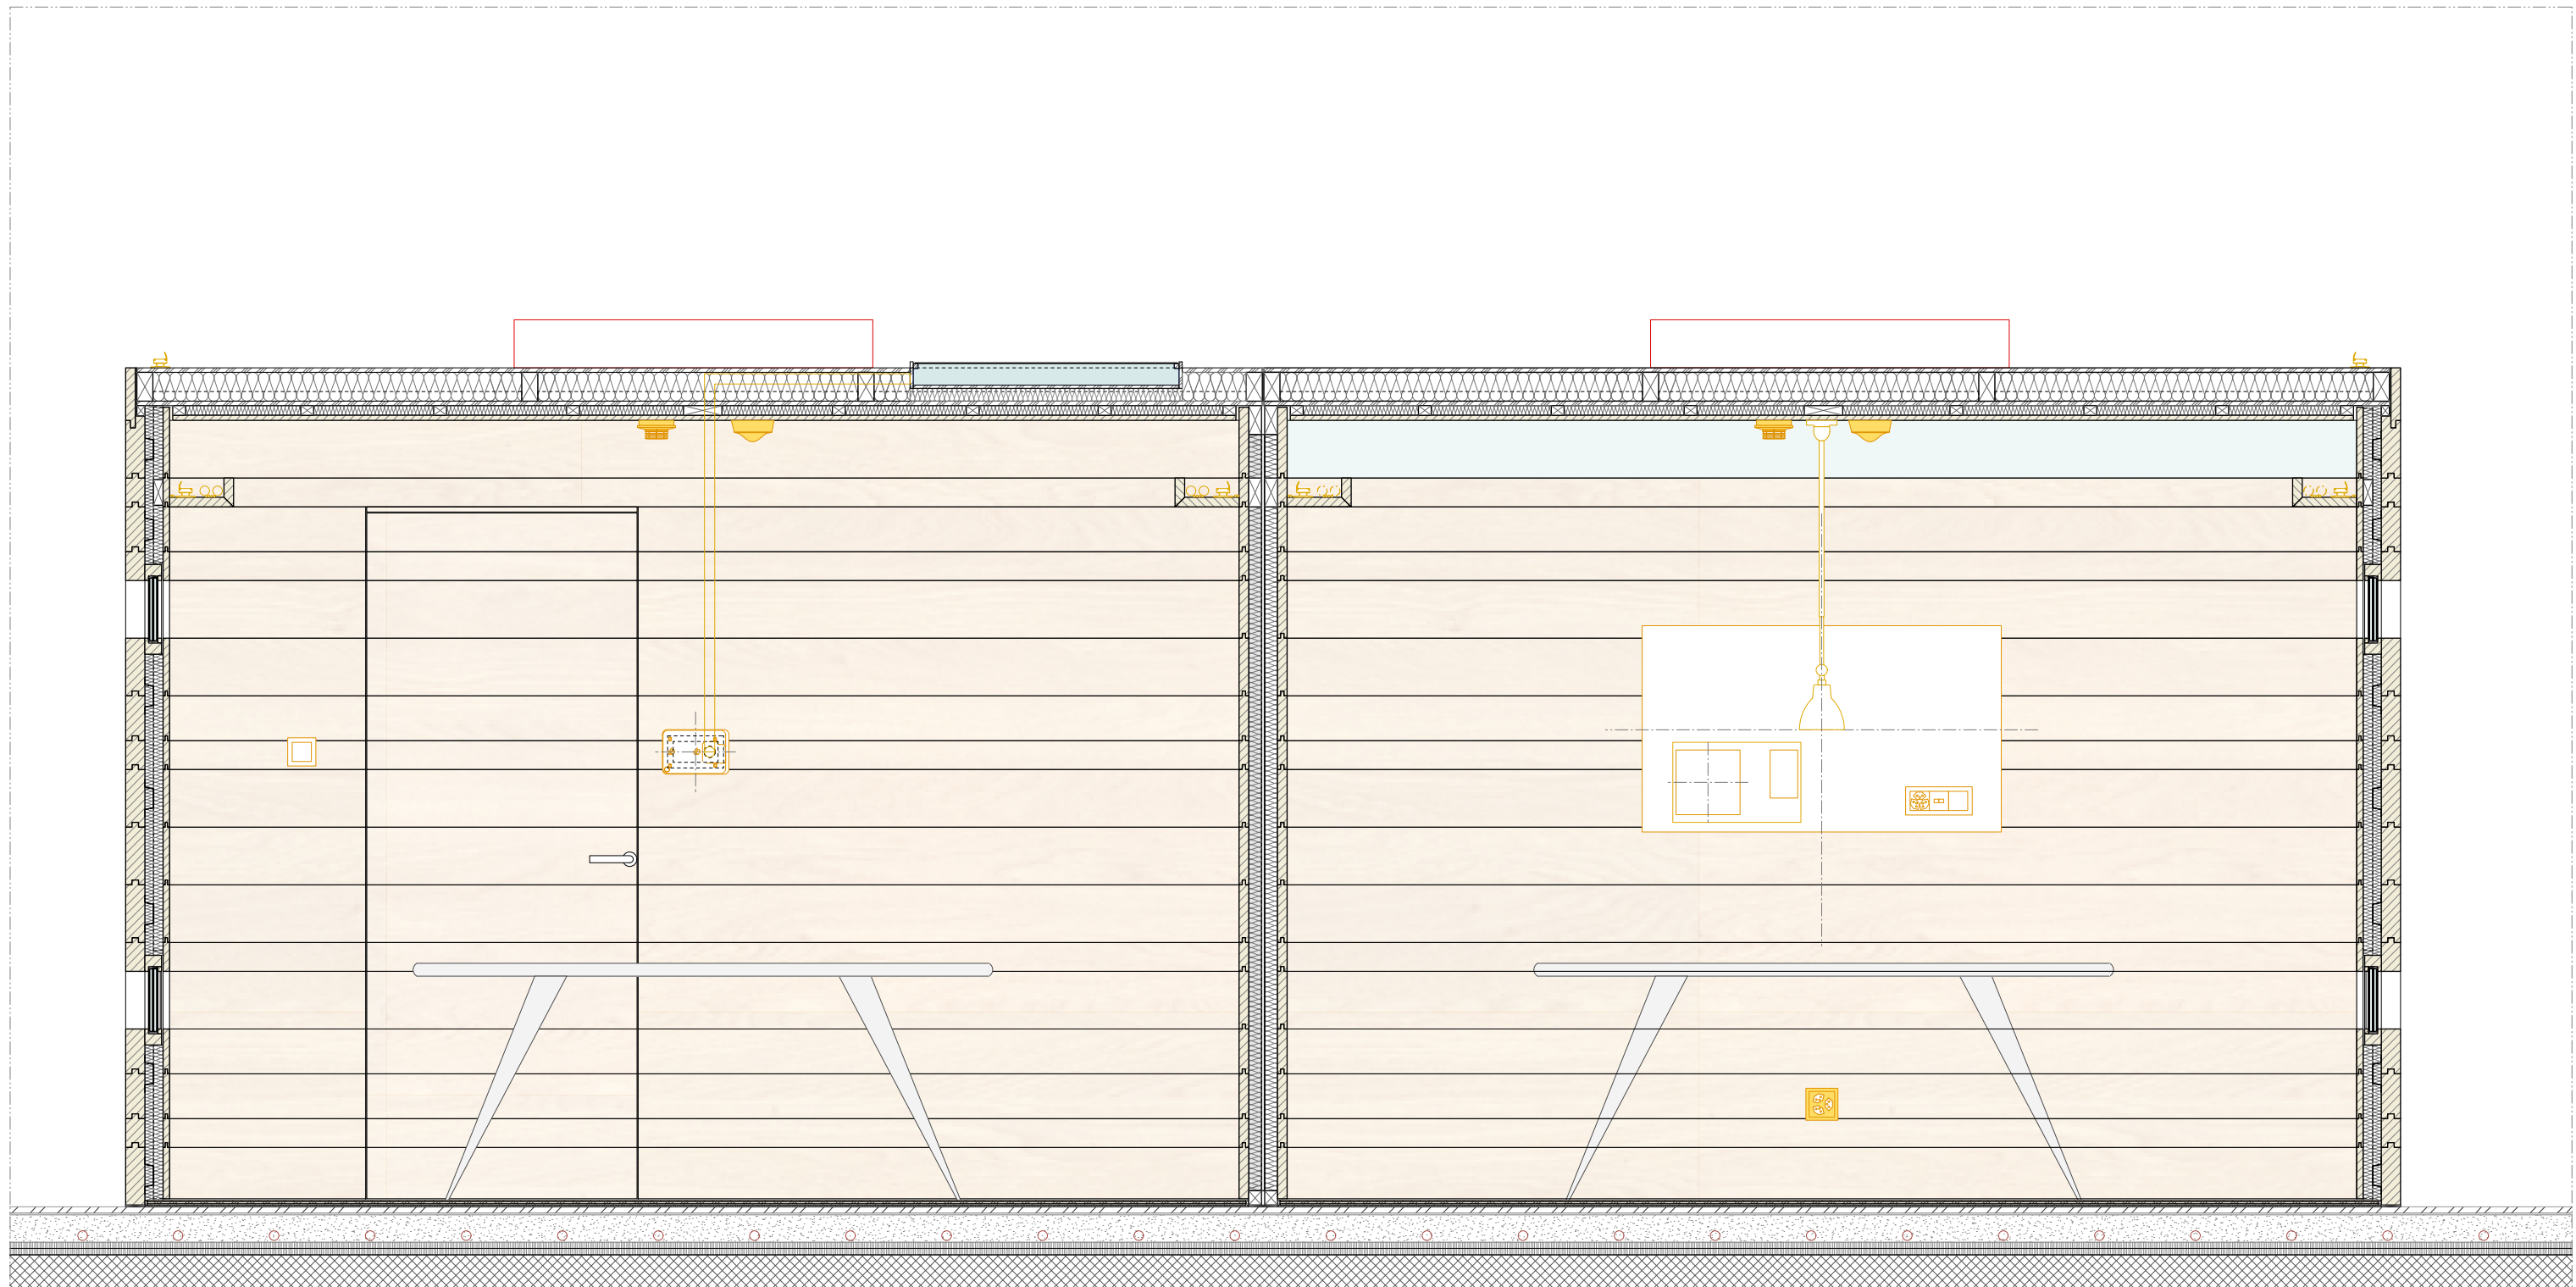


UMBAU KUNDENHALLE POSTPLATZ CHUR

BERATUNGSBOX HOLZ
ELEKTRO - SCHNITT B


Plannummer DE.HB.09_A
 Massstab 1:20
 Datum 02.06.2022
 D. JÜNGLING UND A. HAGMANN
 DIPL. ARCHITECTEN BSA/SIA AG
 RÄTUSSTRASSE 7 7000 CHUR
 TEL 081 257 18 80 FAX 081 257 18 85
 E-MAIL info@juenglinghagmann.ch
 © Jüngling & Hagmann Architekten

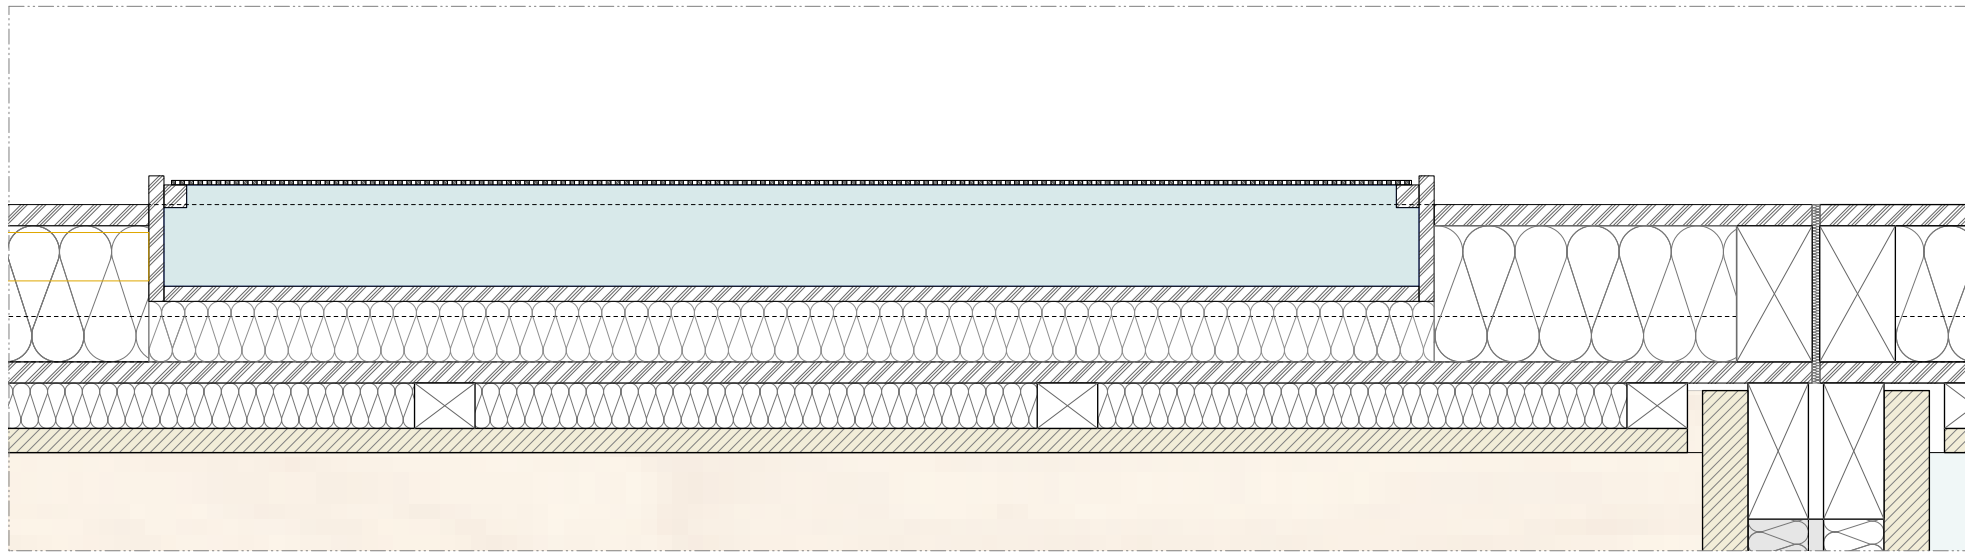


DS 5.1 - GEHÄUSE FÜR BETRIEBSGERÄTE

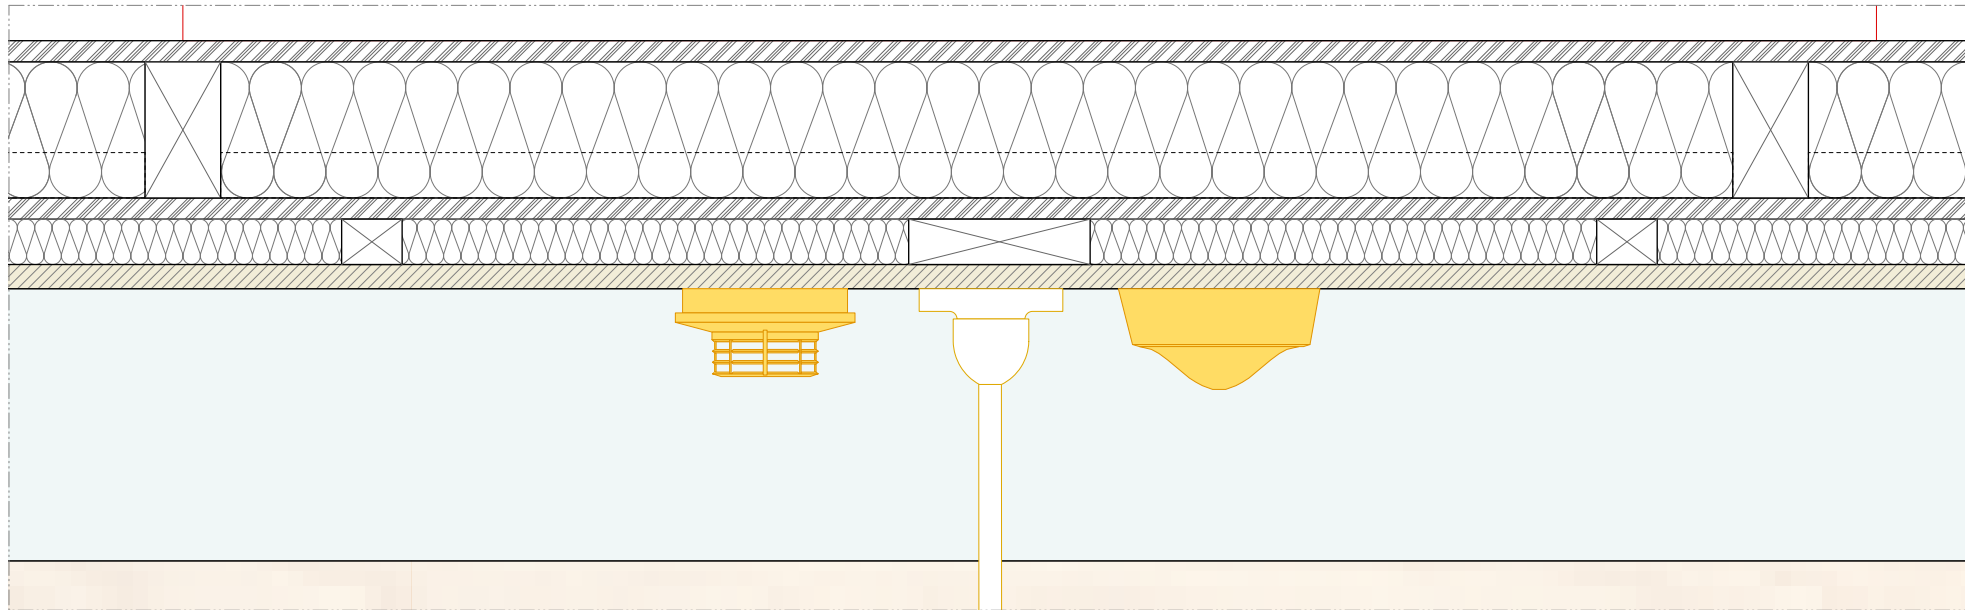

DS 5.2 - SCHNITT BRANDMELDER

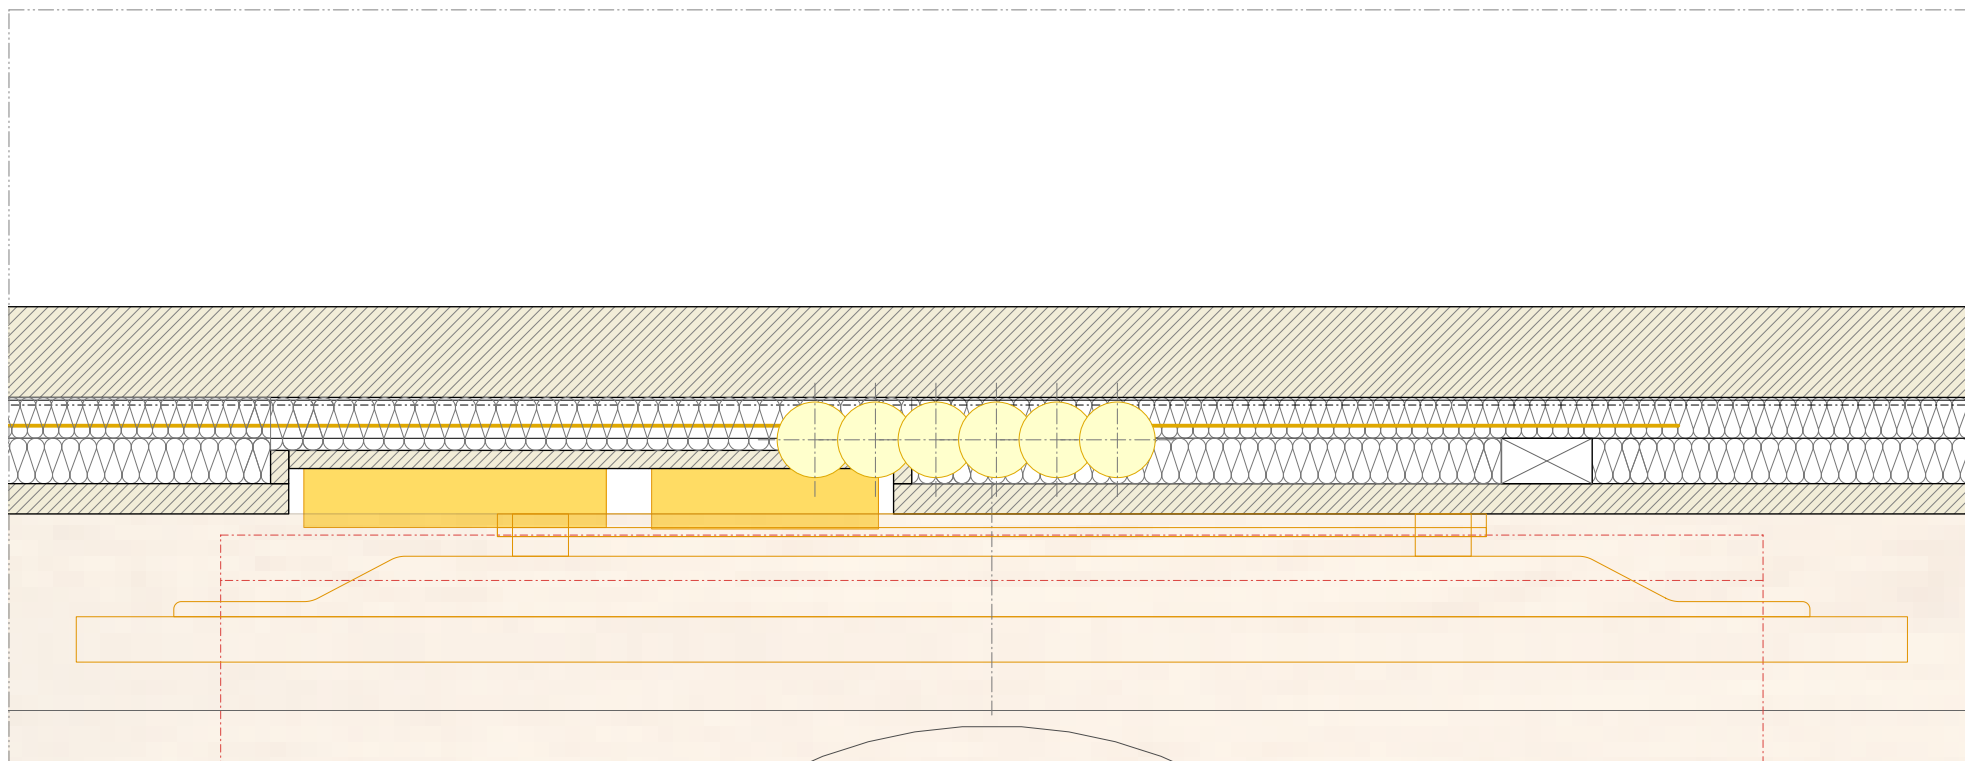

DS 4 - NICHE FÜR ELEKTROKOMPONENTEN HINTER DISPLAY

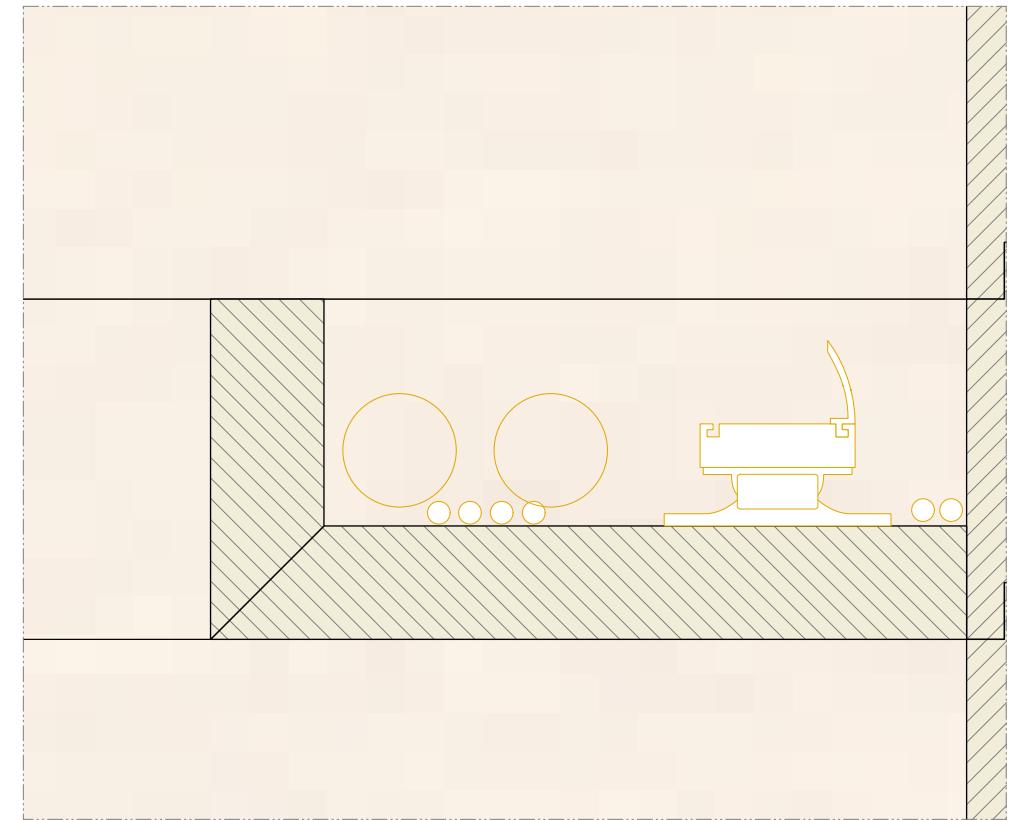


DS 5.3 - LICHTSCHIENE

A 02.06. NICHE HINTER MONITOR ANGEPASST


UMBAU KUNDENHALLE POSTPLATZ CHUR

BERATUNGSBOX HOLZ
ELEKTRO - DETAILS


Plannummer DE.HB.10_A
 Massstab 1:10/5
 Datum 02.06.2022
 D. JÜNGLING UND A. HAGMANN
 DIPL. ARCHITECTEN BSA/SIA AG
 RÄTUSSTRASSE 7 7000 CHUR
 TEL 081 257 18 80 FAX 081 257 18 85
 E-MAIL info@juenglinghagmann.ch
 © Jüngling & Hagmann Architekten

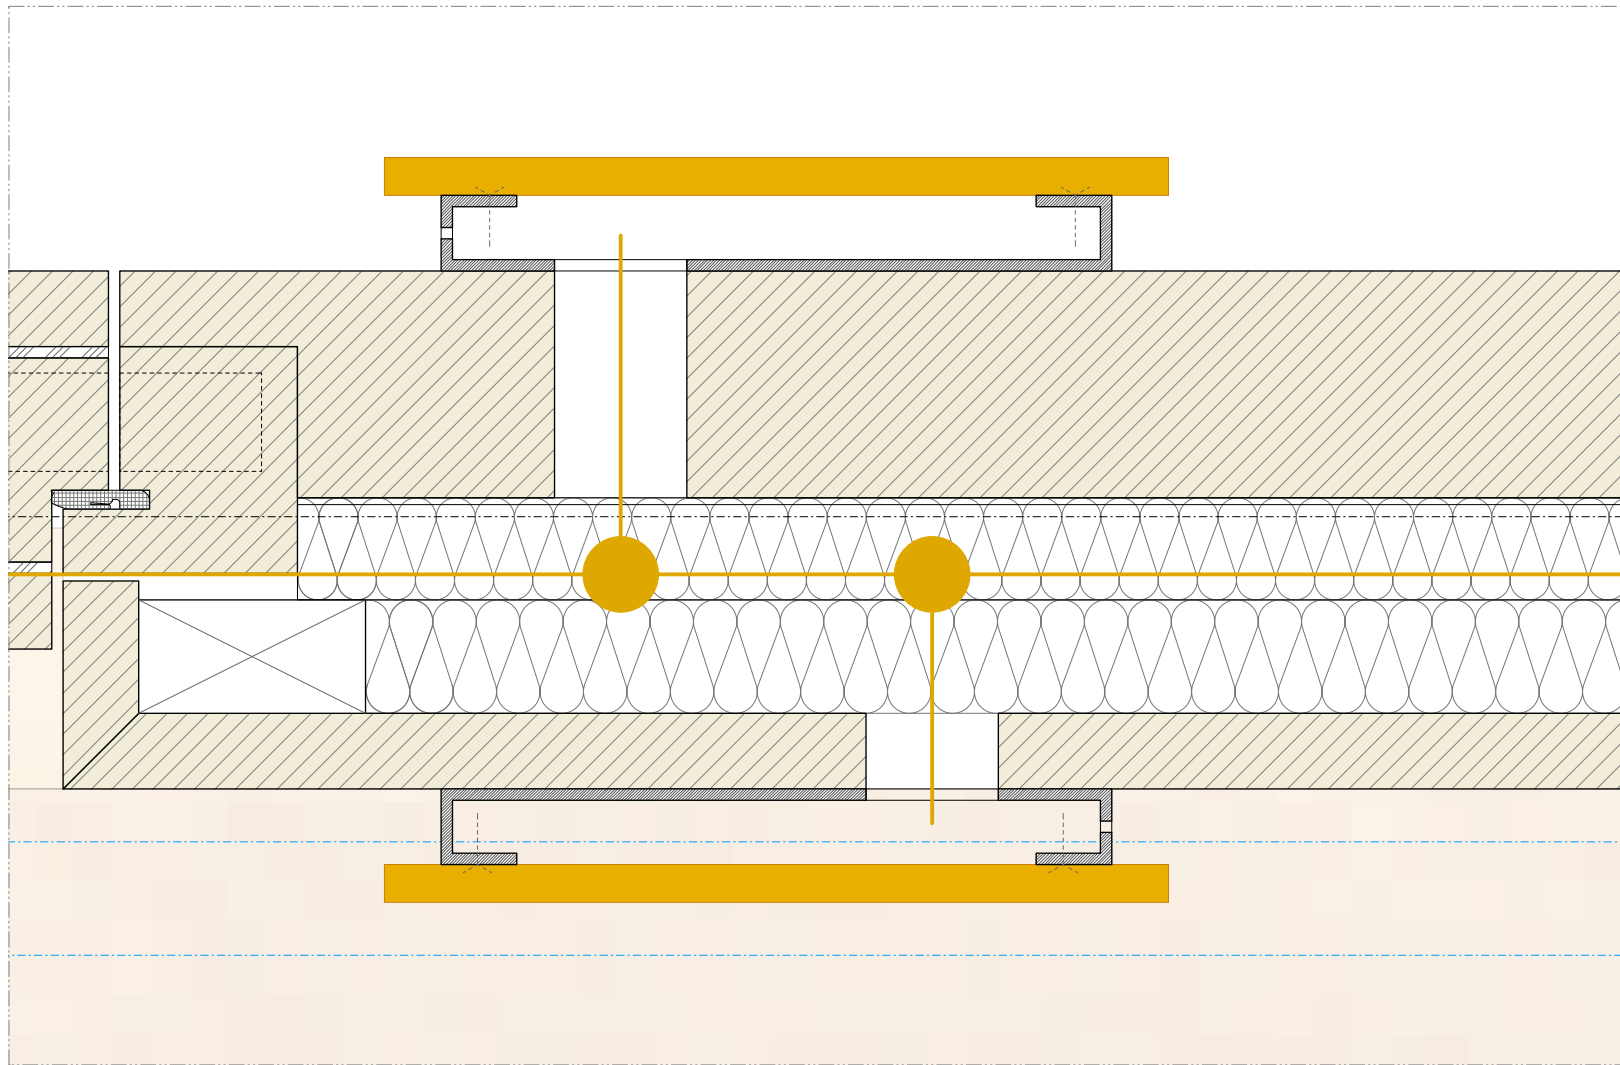

DETAILGRUNDRISS TABLETMONTAGE | 1:2

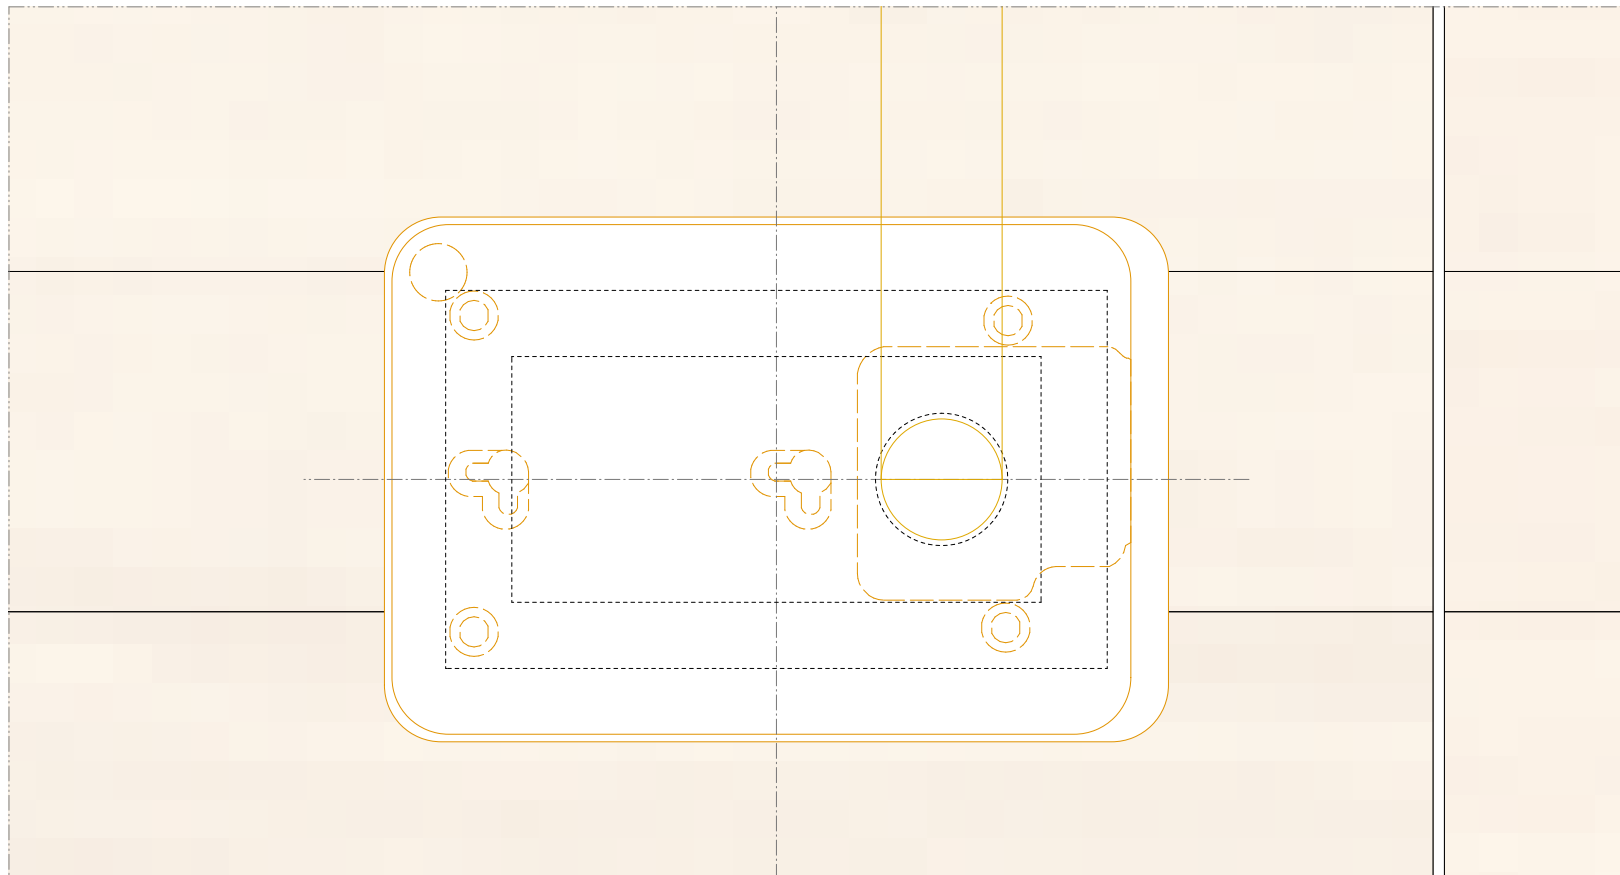

DETAILANSICHT TABLETMONTAGE | 1:2

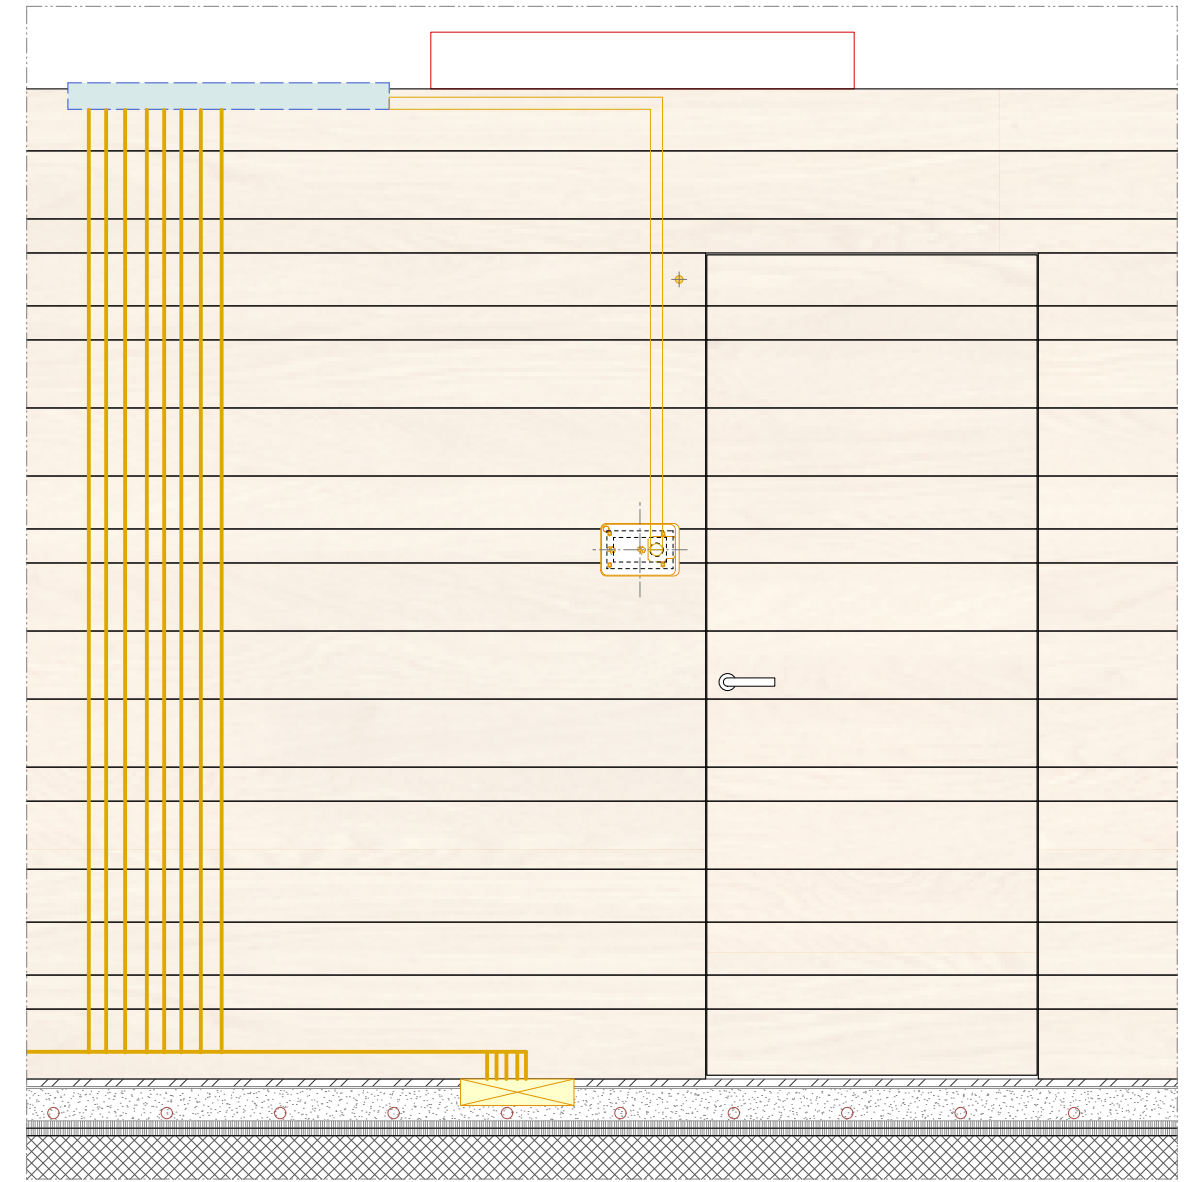

ANSICHT TÜRBEREICH M1.20

UMBAU KUNDENHALLE POSTPLATZ CHUR

BERATUNGSBOX HOLZ
ELEKTRO- RESERVATIONSSYSTEM

Plannummer DE.HB.11
 Massstab 1:20/2
 Datum 29.04.2022
 D. JÜNGLING UND A. HAGMANN
 DIPL. ARCHITEKTEN BSA/SIA AG
 RÄTUSSTRASSE 7 7000 CHUR
 TEL 081 257 18 80 FAX 081 257 18 85
 E-MAIL info@juenglinghagmann.ch
 © Jüngling & Hagmann Architekten