



Situation 1:1000



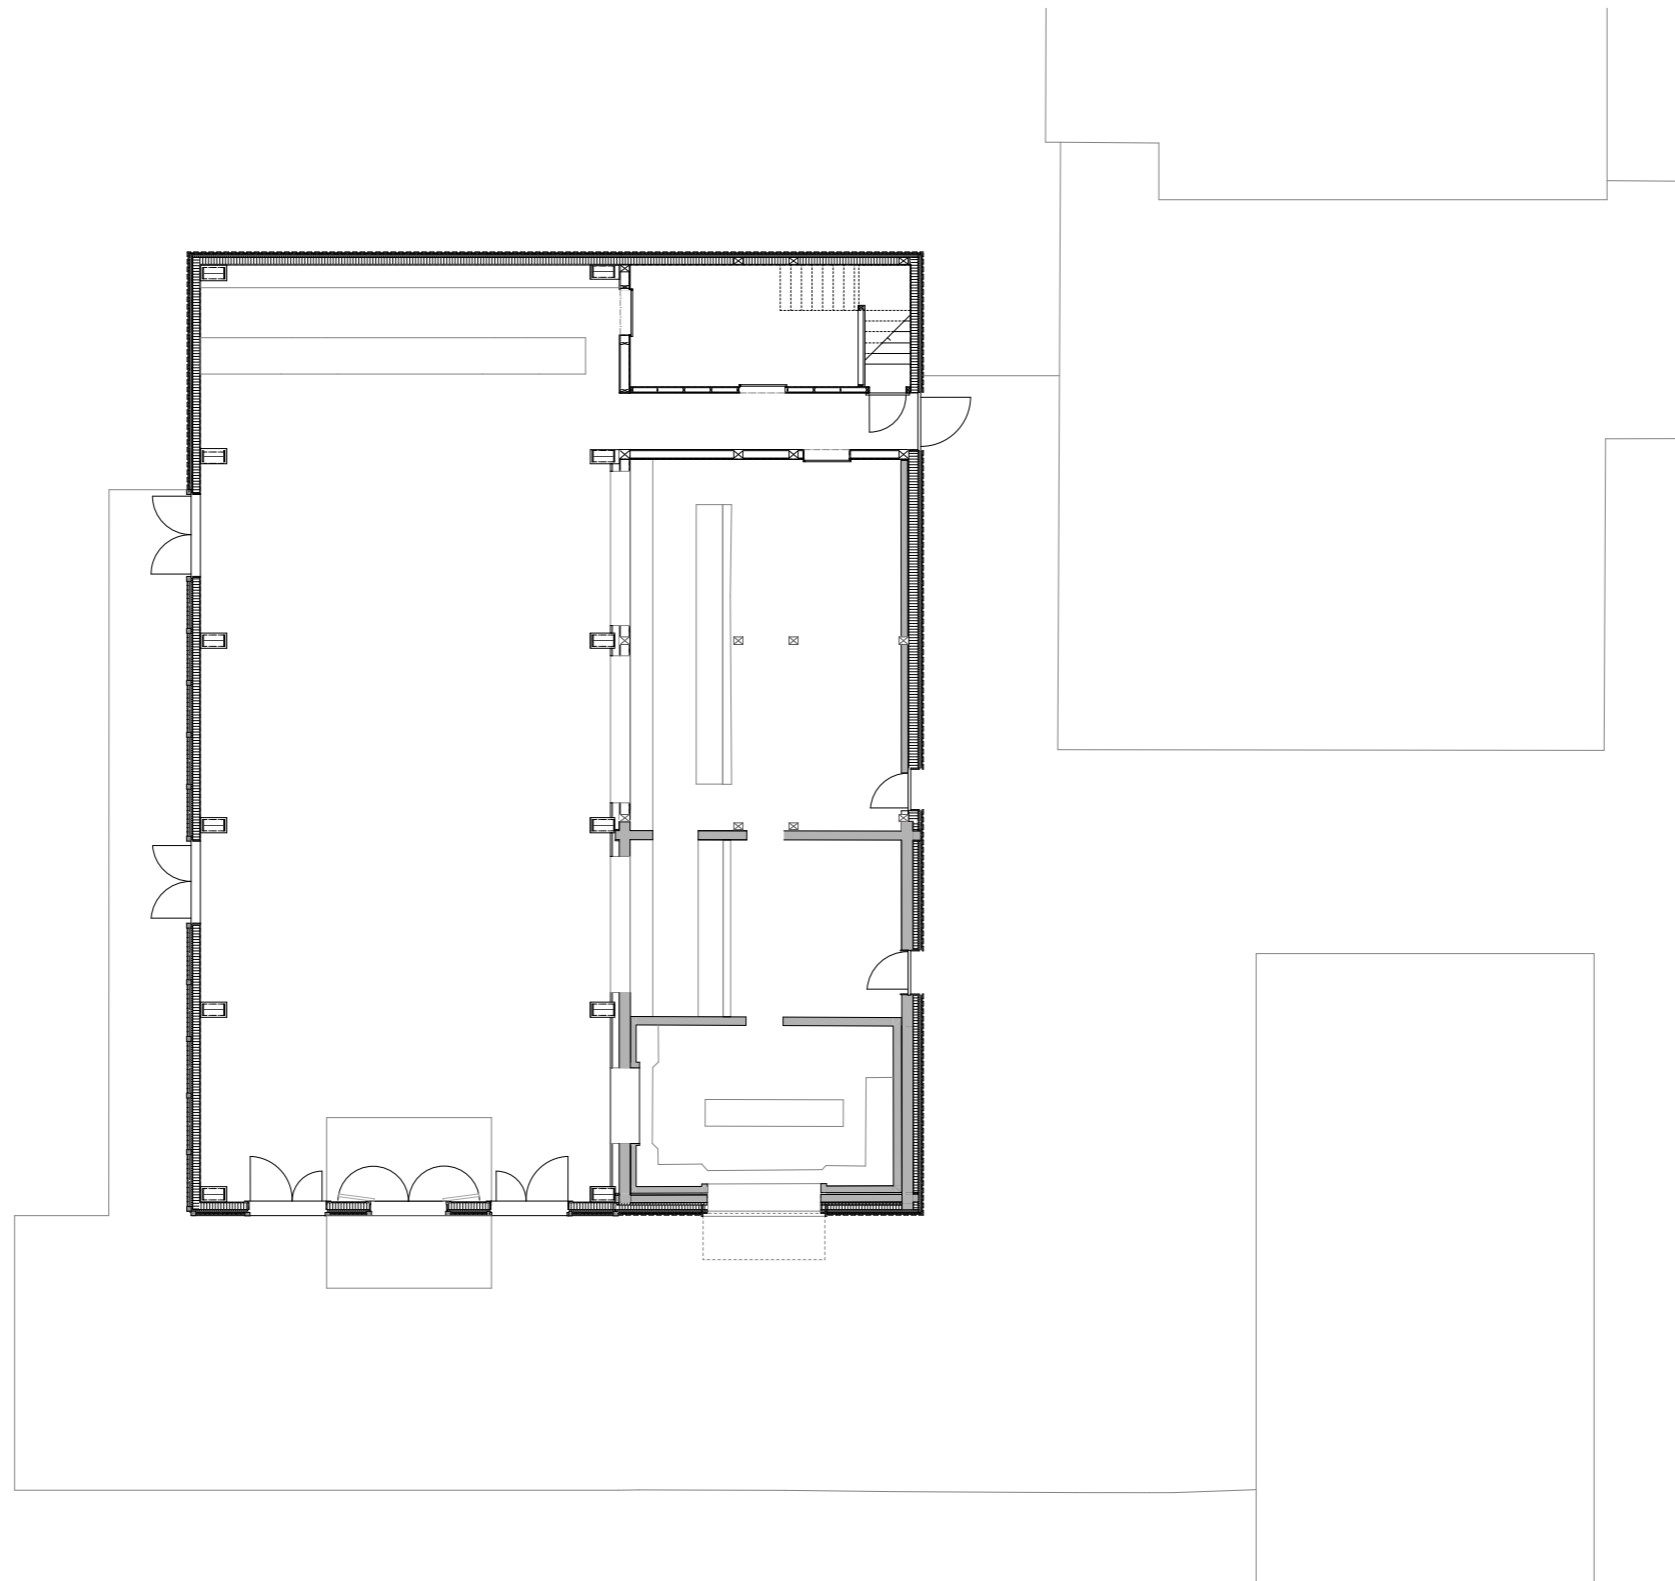



Grundriss 1:200

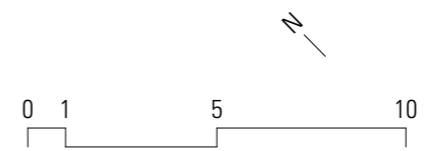





Fassadenansicht 1:200

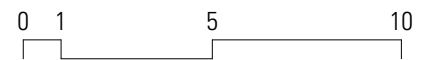

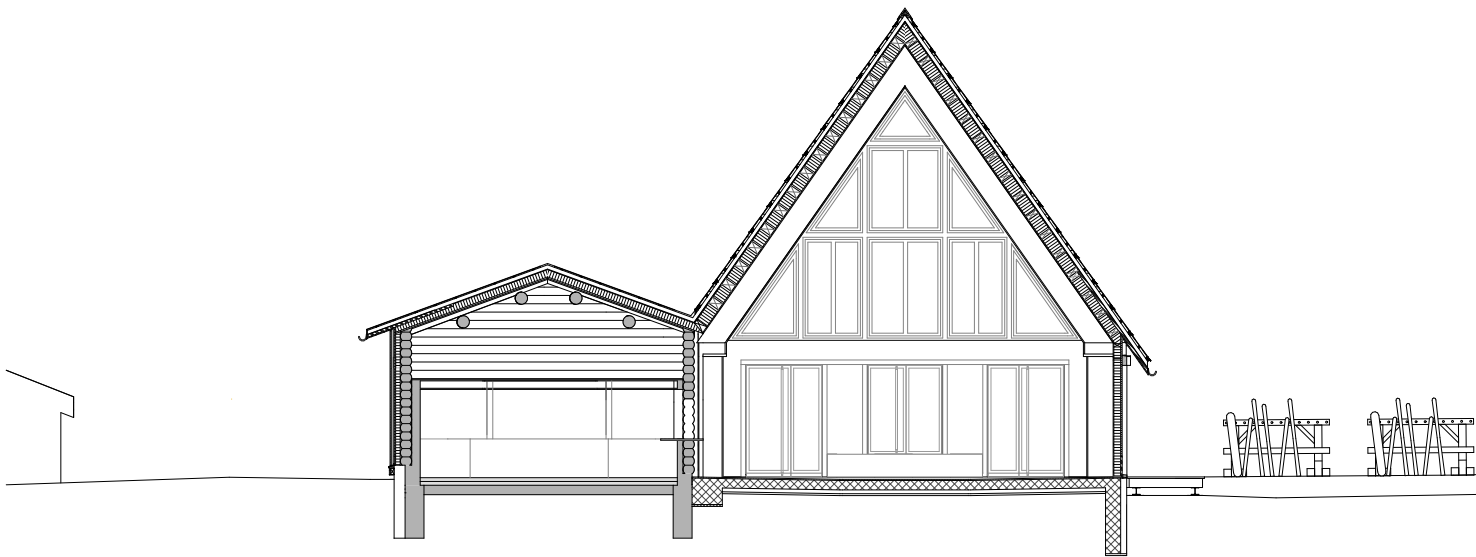



Querschnitt 1:200

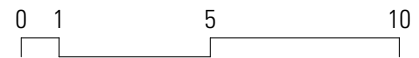

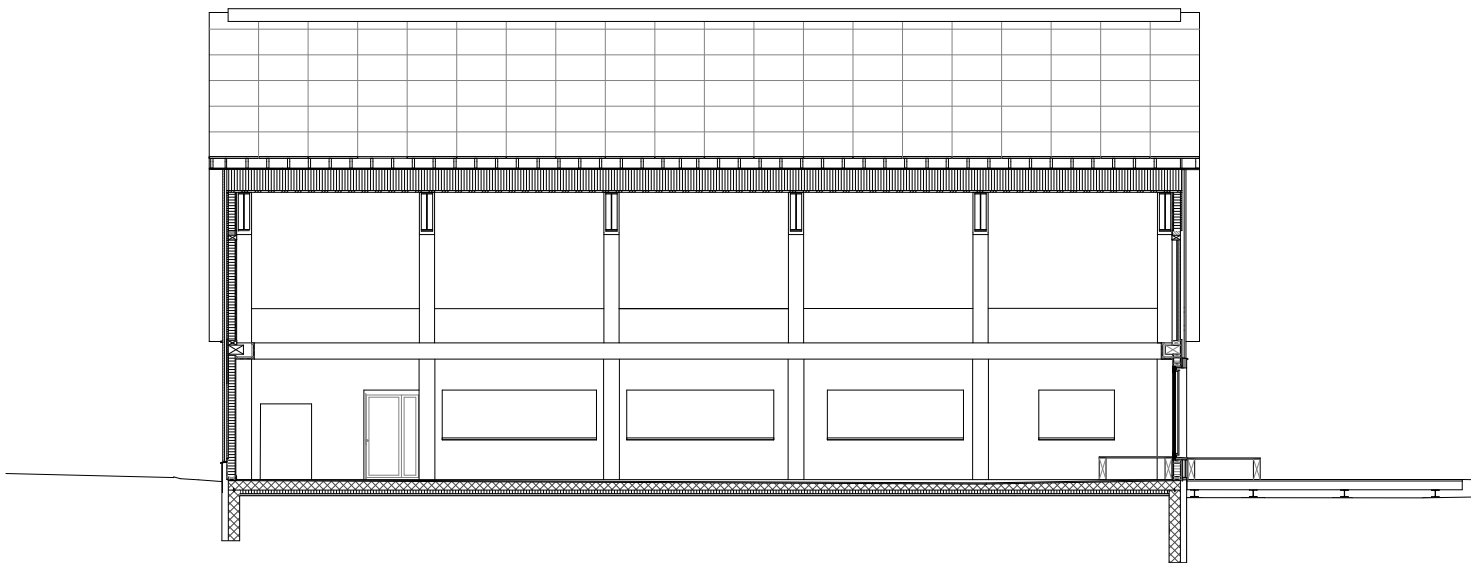

Längsschnitt 1:200

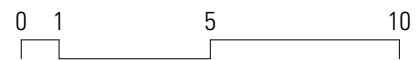

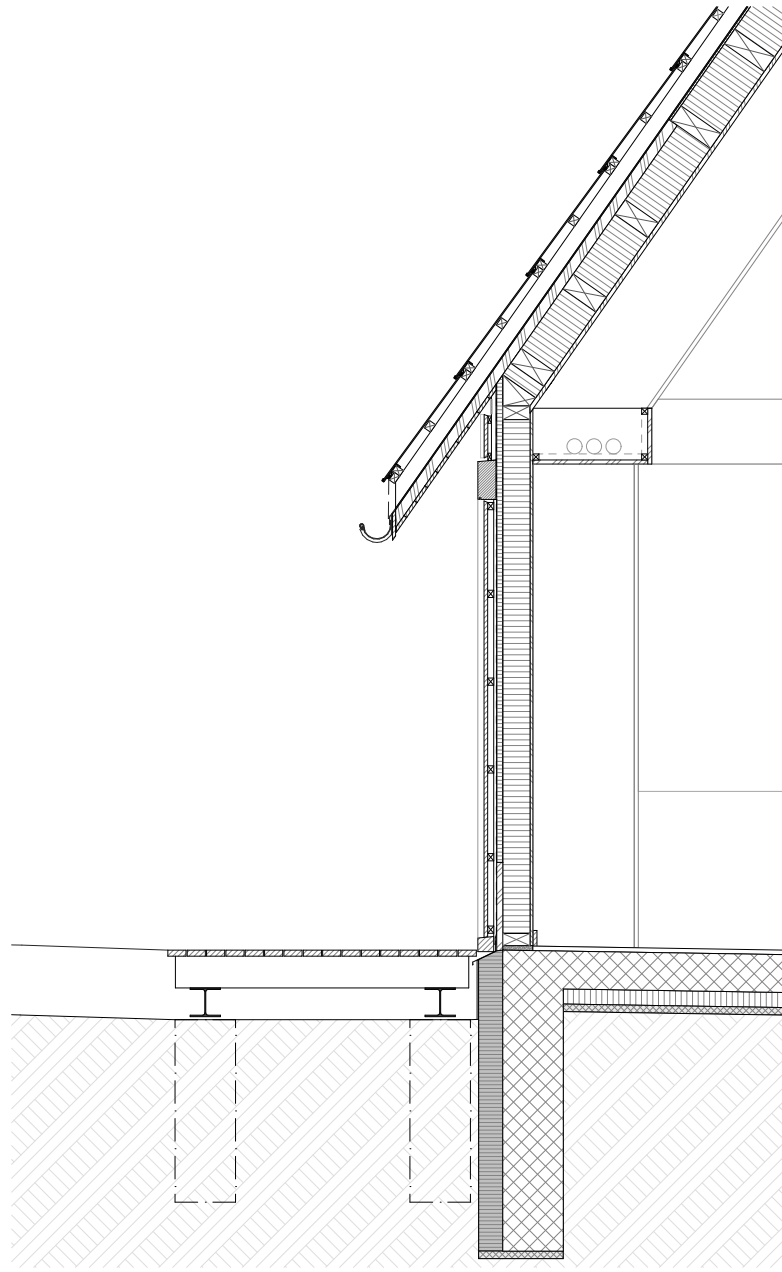

Detail 1:50