



Grundriss Erdgeschoss



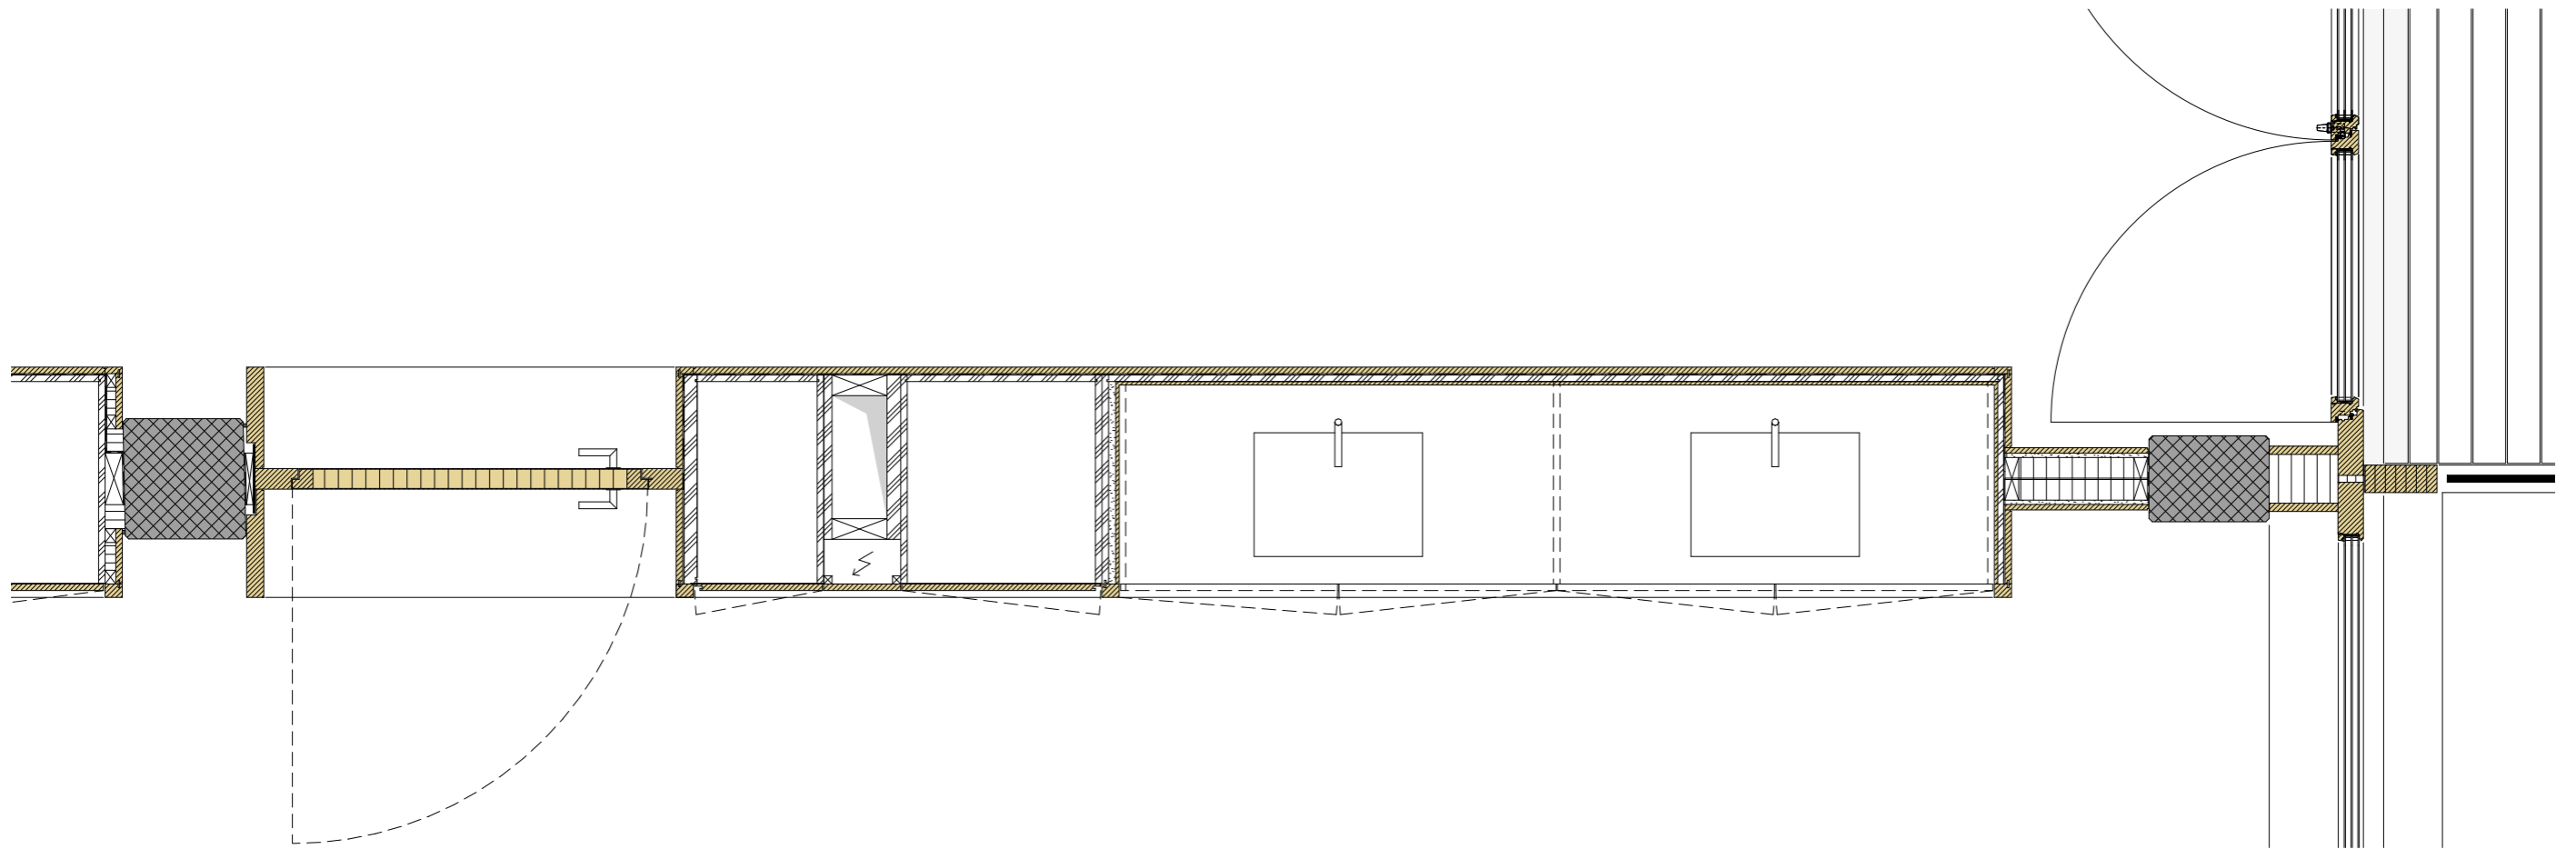

Grundriss 1:20

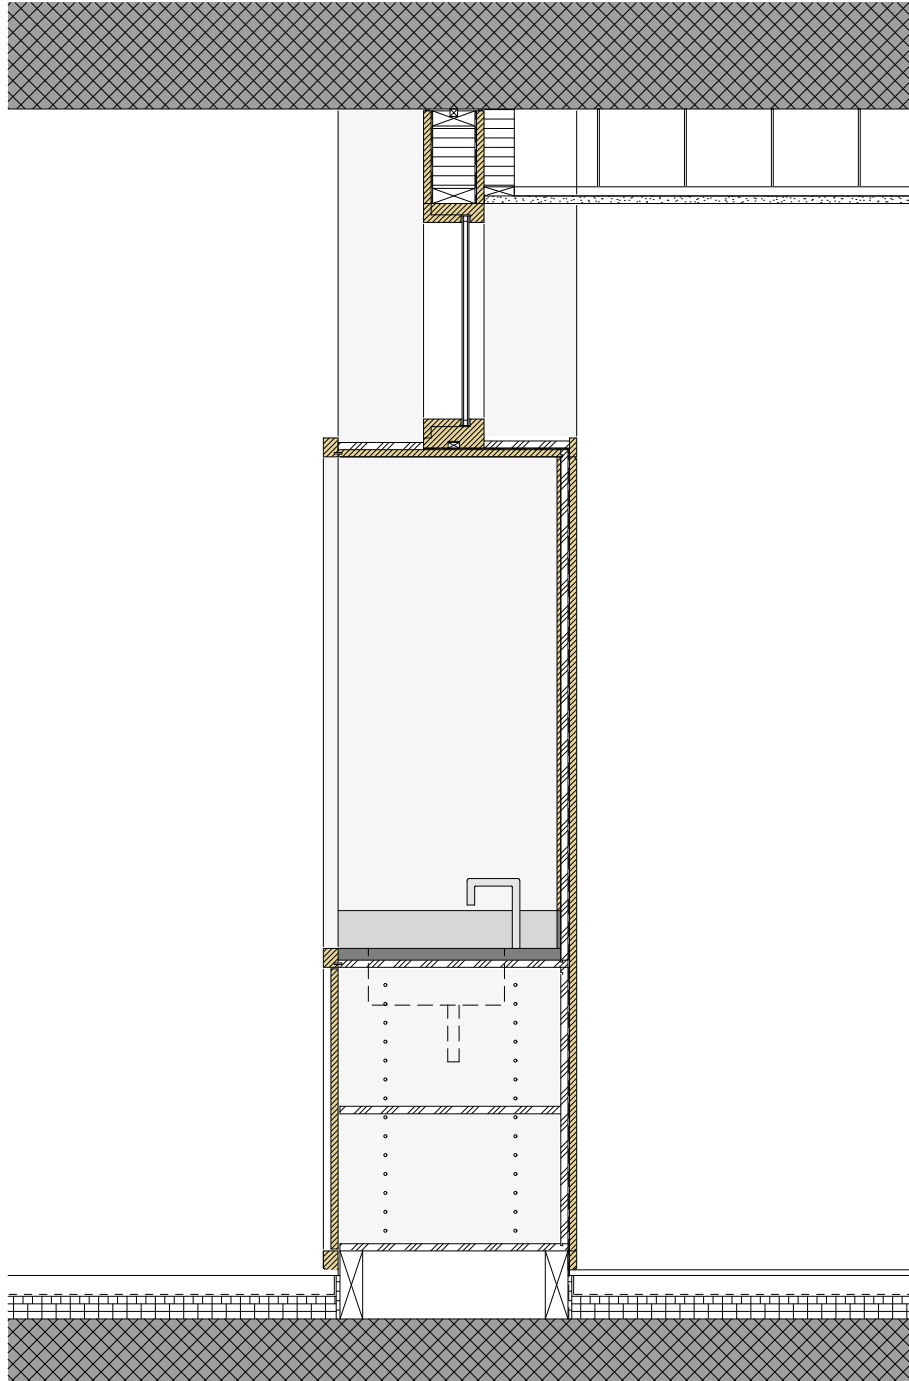

Schnitt 1:20