


0 1 2 5 m

Grundriss EG 1:100

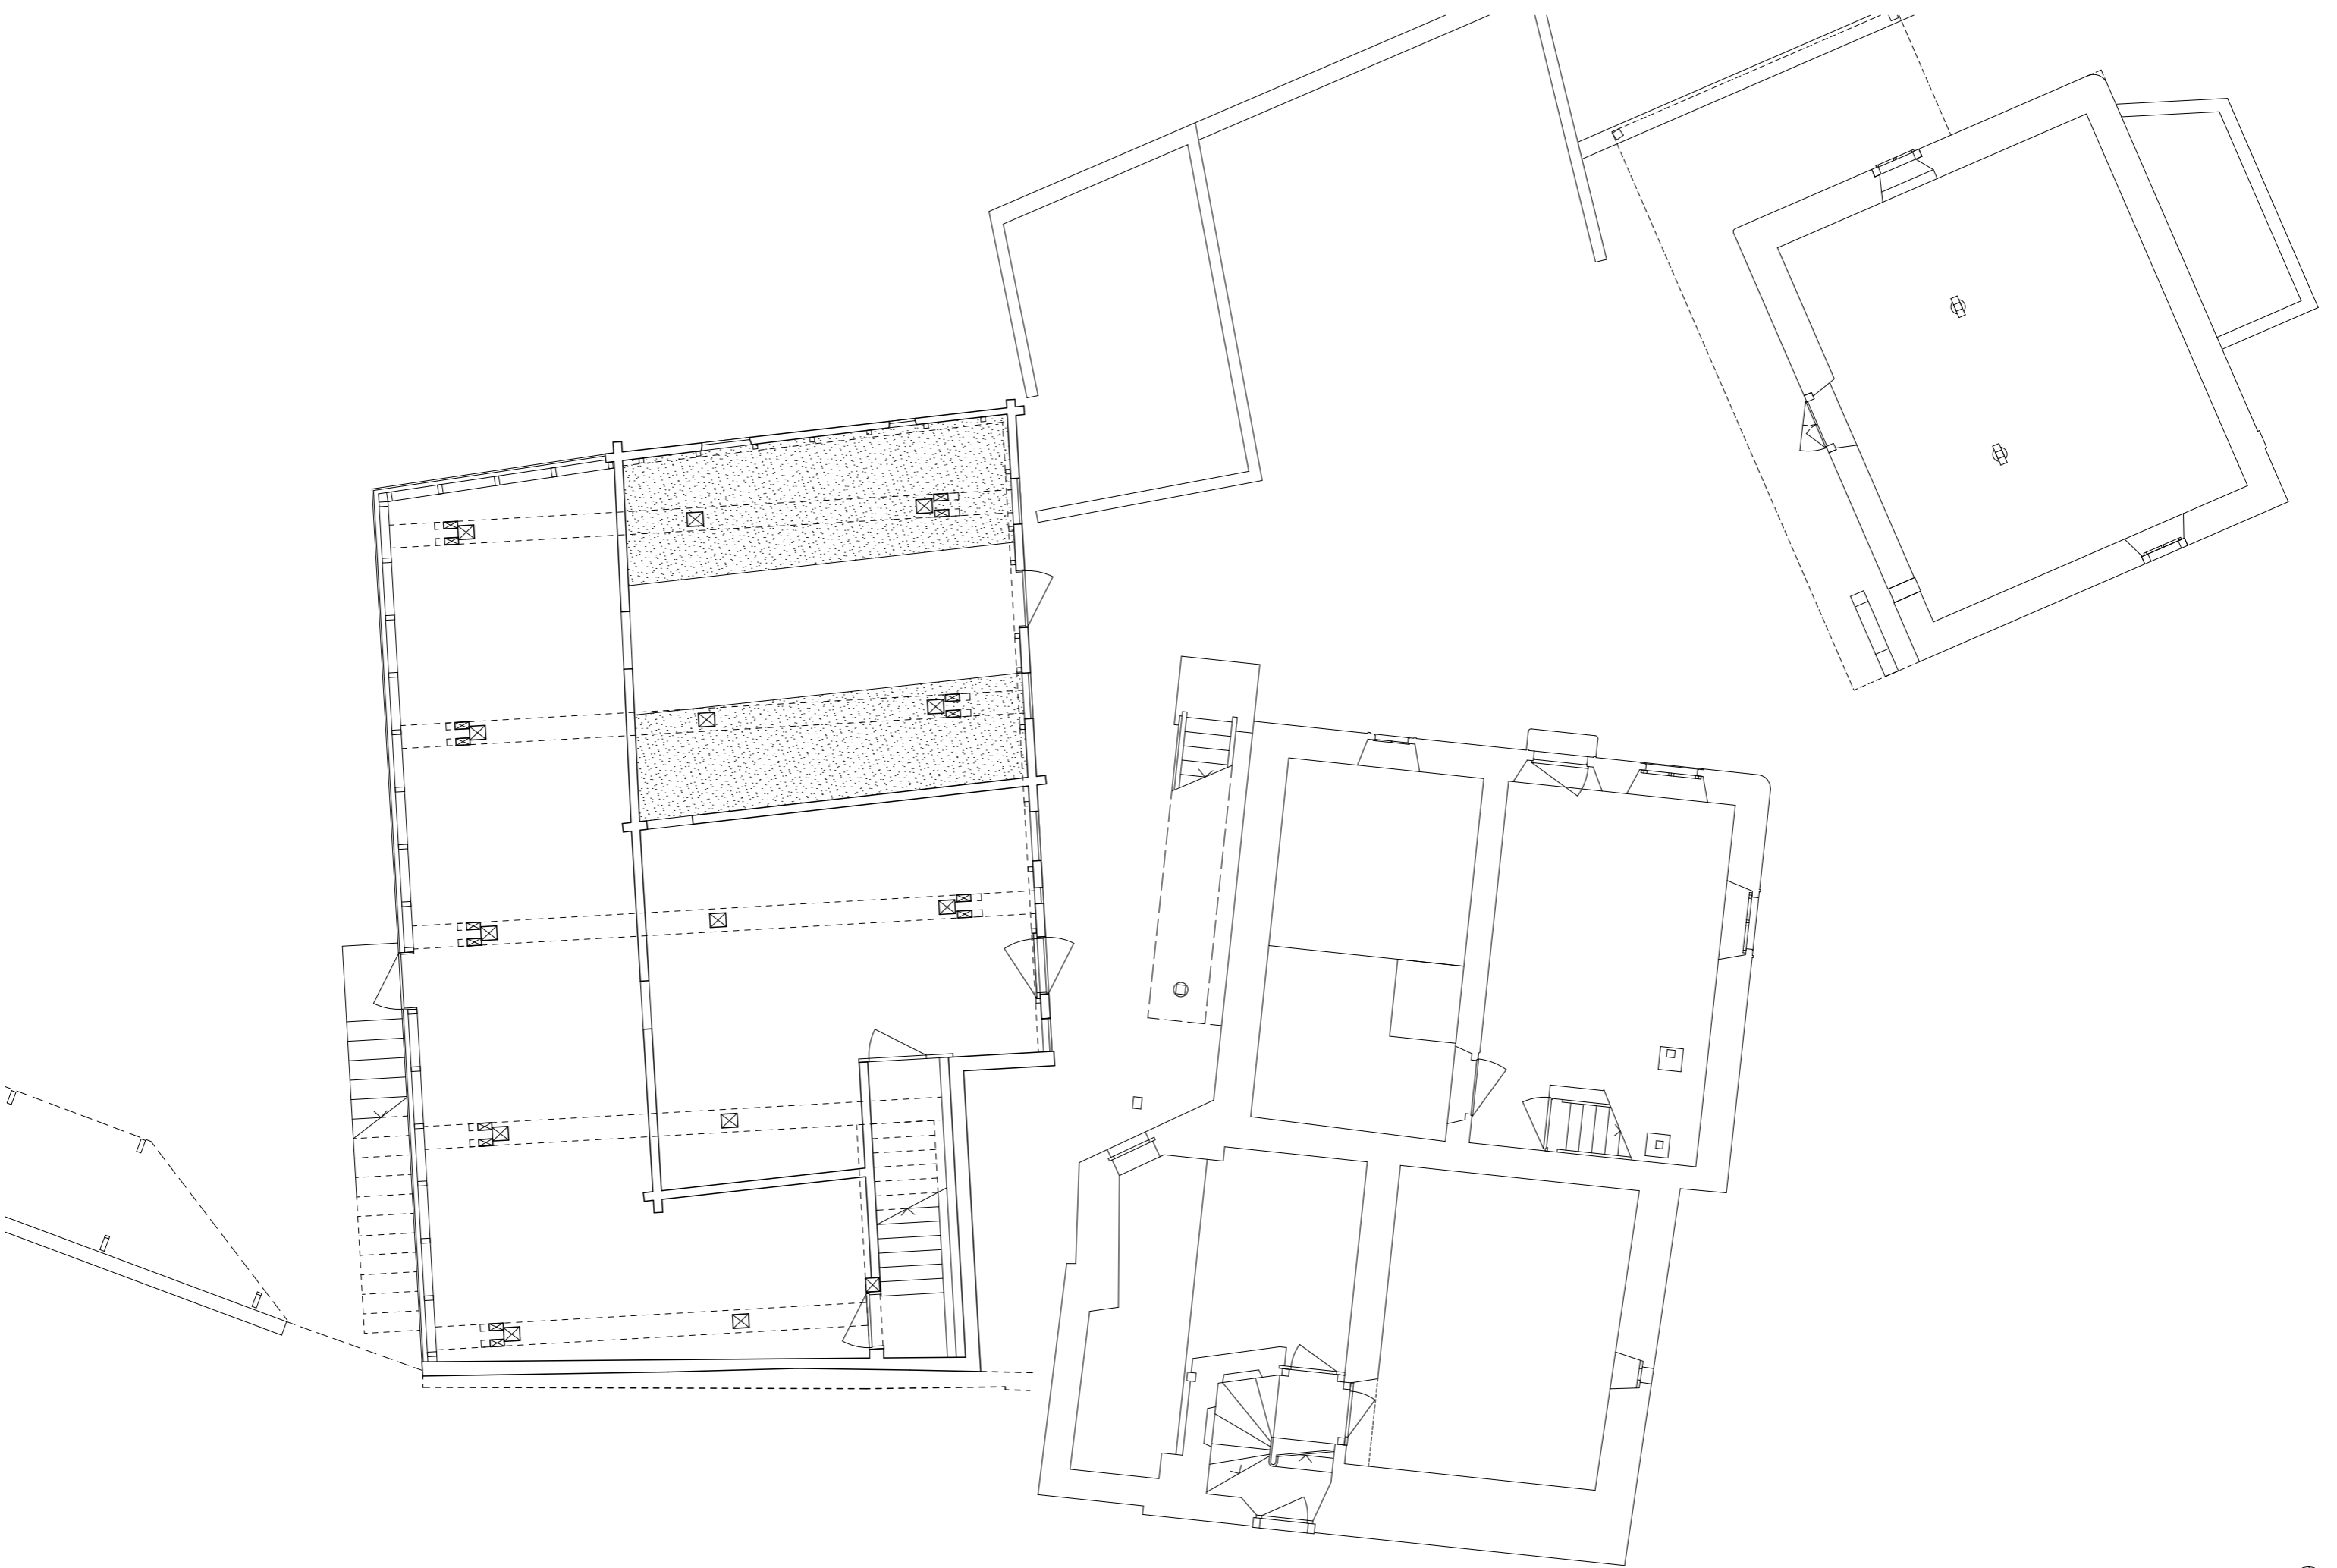


Ersatzneubau Werkraum Oradavos | Wirz Architekt:innen | 30.05.2022



Grundriss UG 1:100




Ersatzneubau Werkraum Oradavos | Wirz Architekt:innen | 30.05.2022

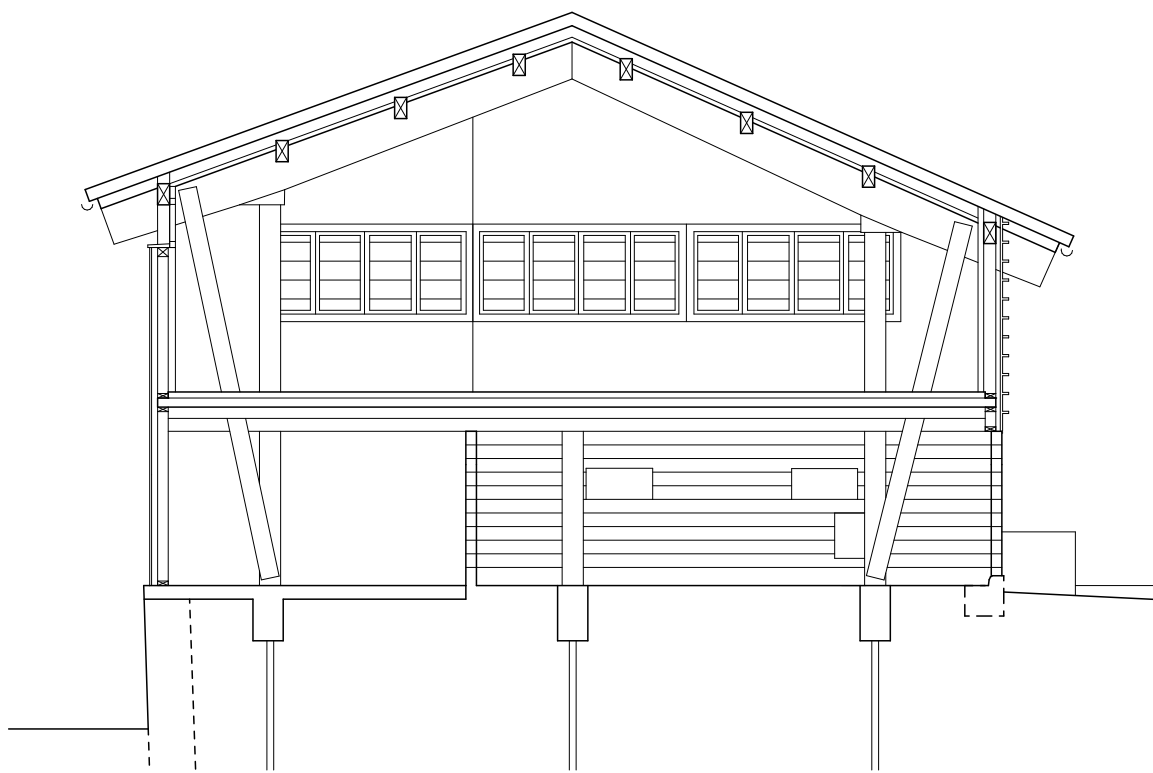


Schnitt 1-1 1:100



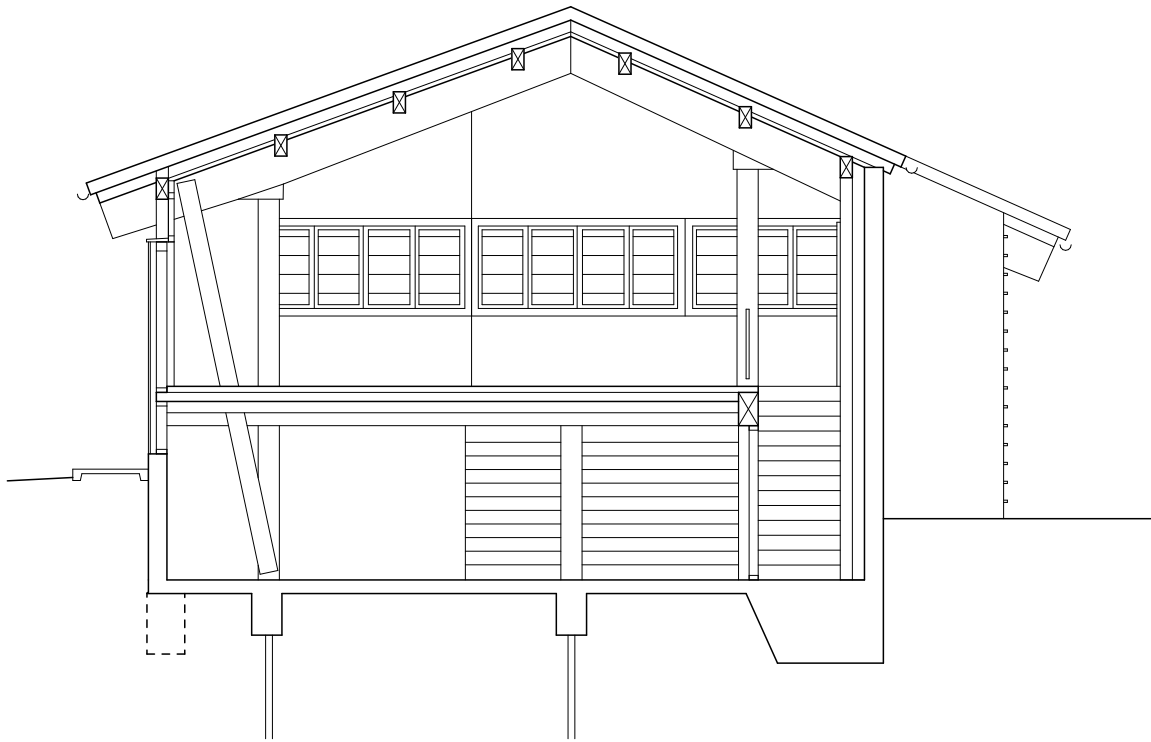

Schnitt 2-2 1:100





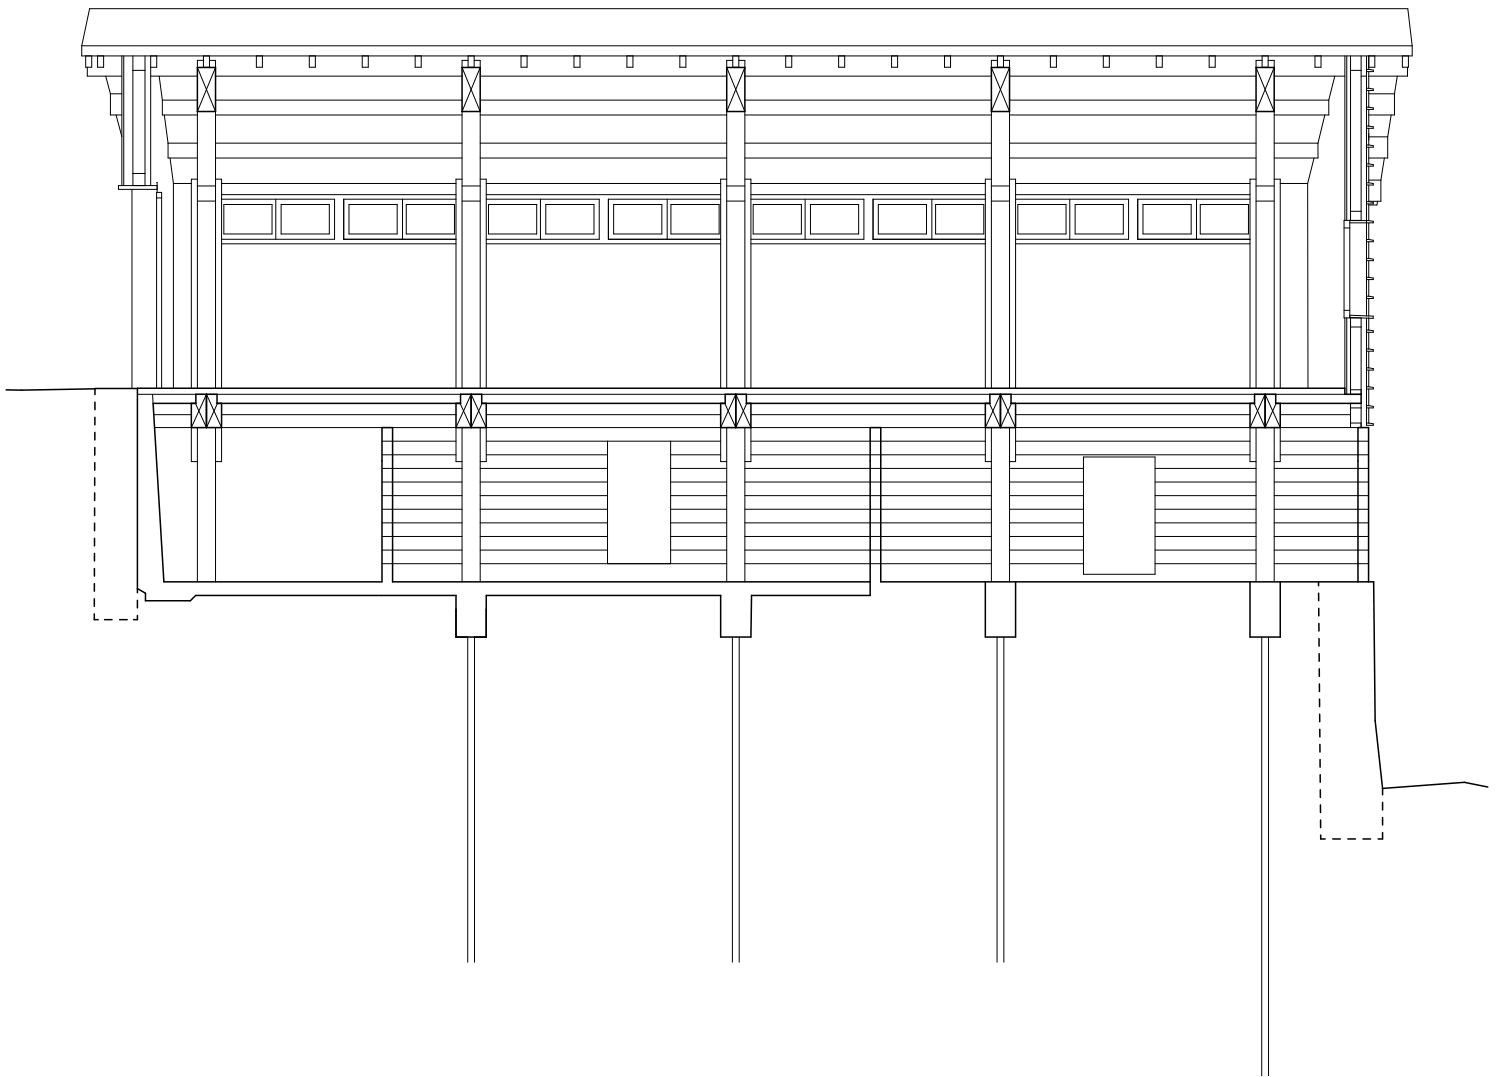


0 1 2 5m

Schnitt A-A 1:100






Ersatzneubau Werkraum Oradavos | Wirz Architekt:innen | 30.05.2022

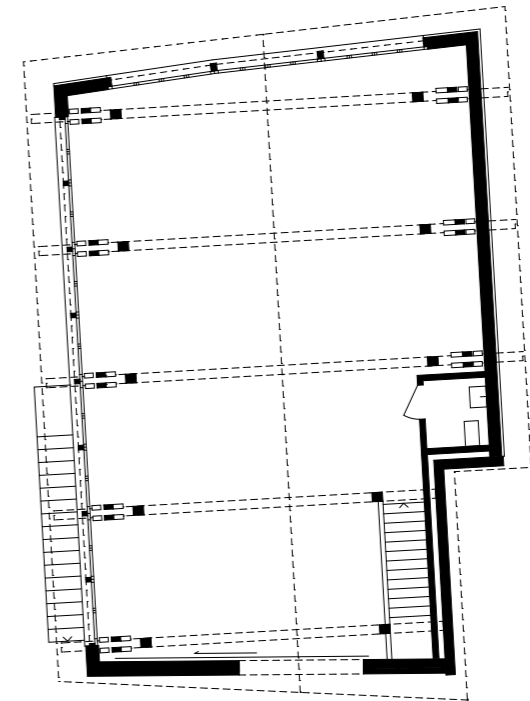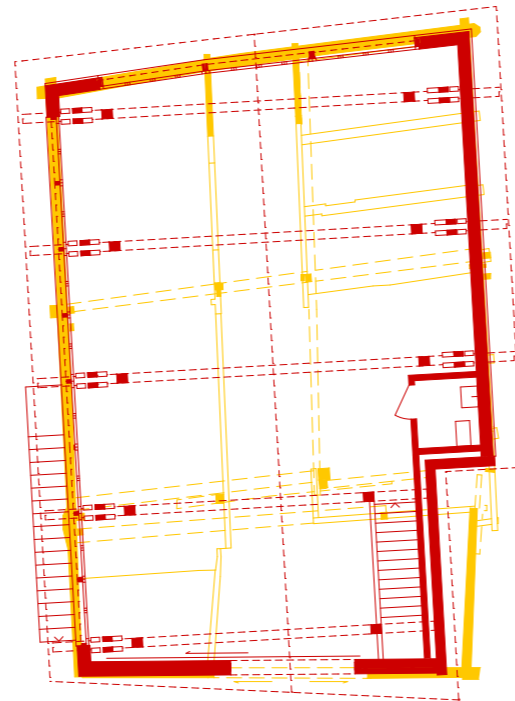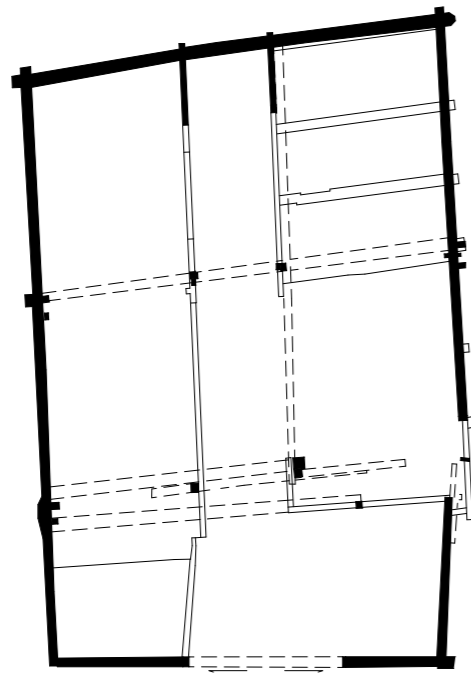

0 1 5 10 m



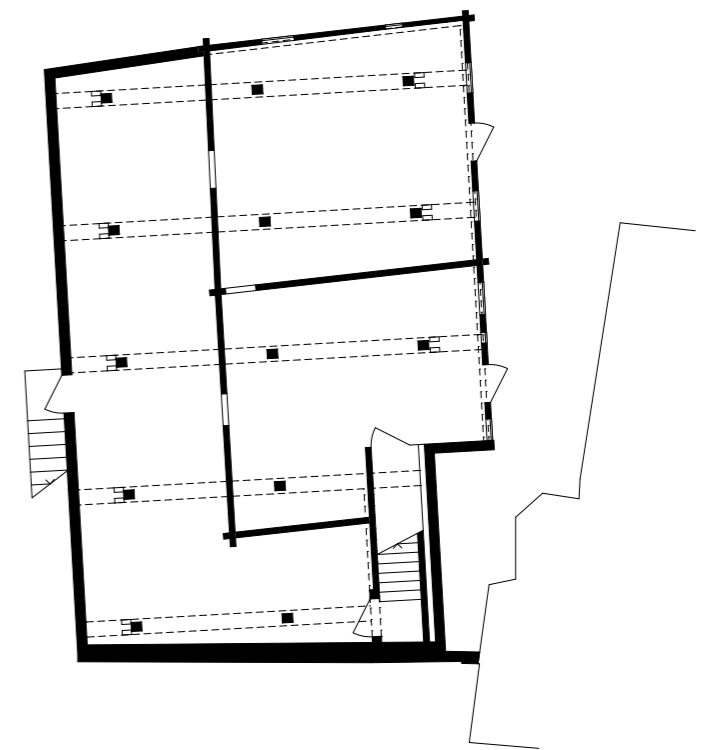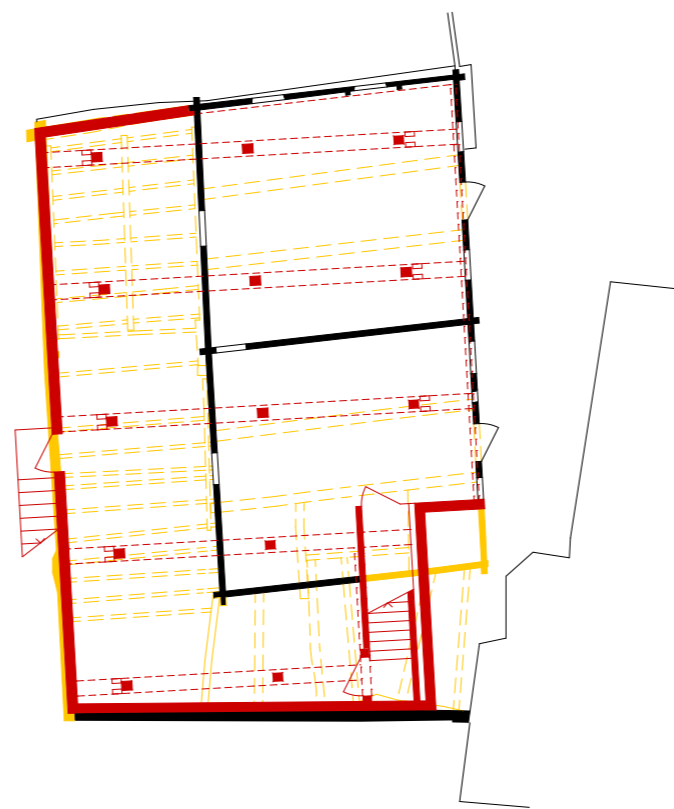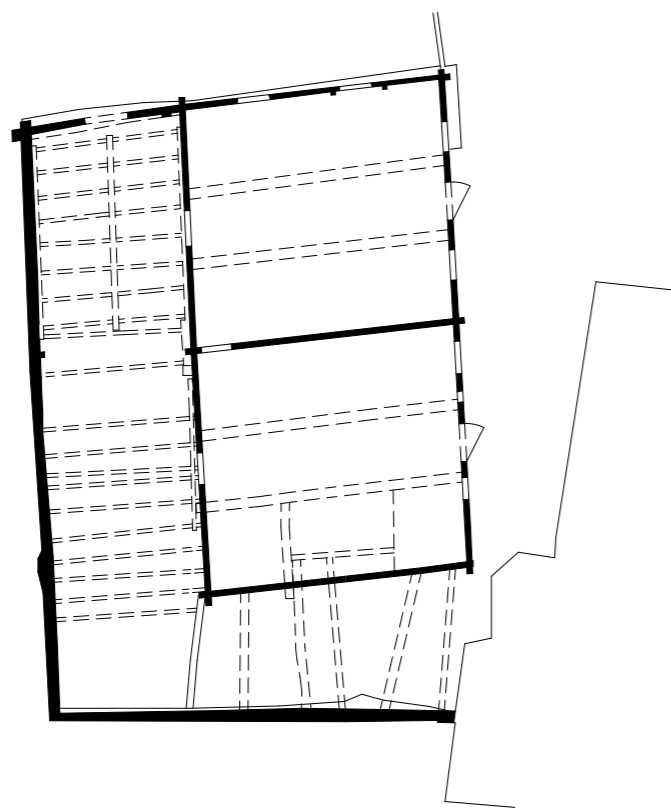

0 1 5 10 m

